

4. GRAFIČKA DOKUMENTACIJA

A- POSTOJEĆE STANJE

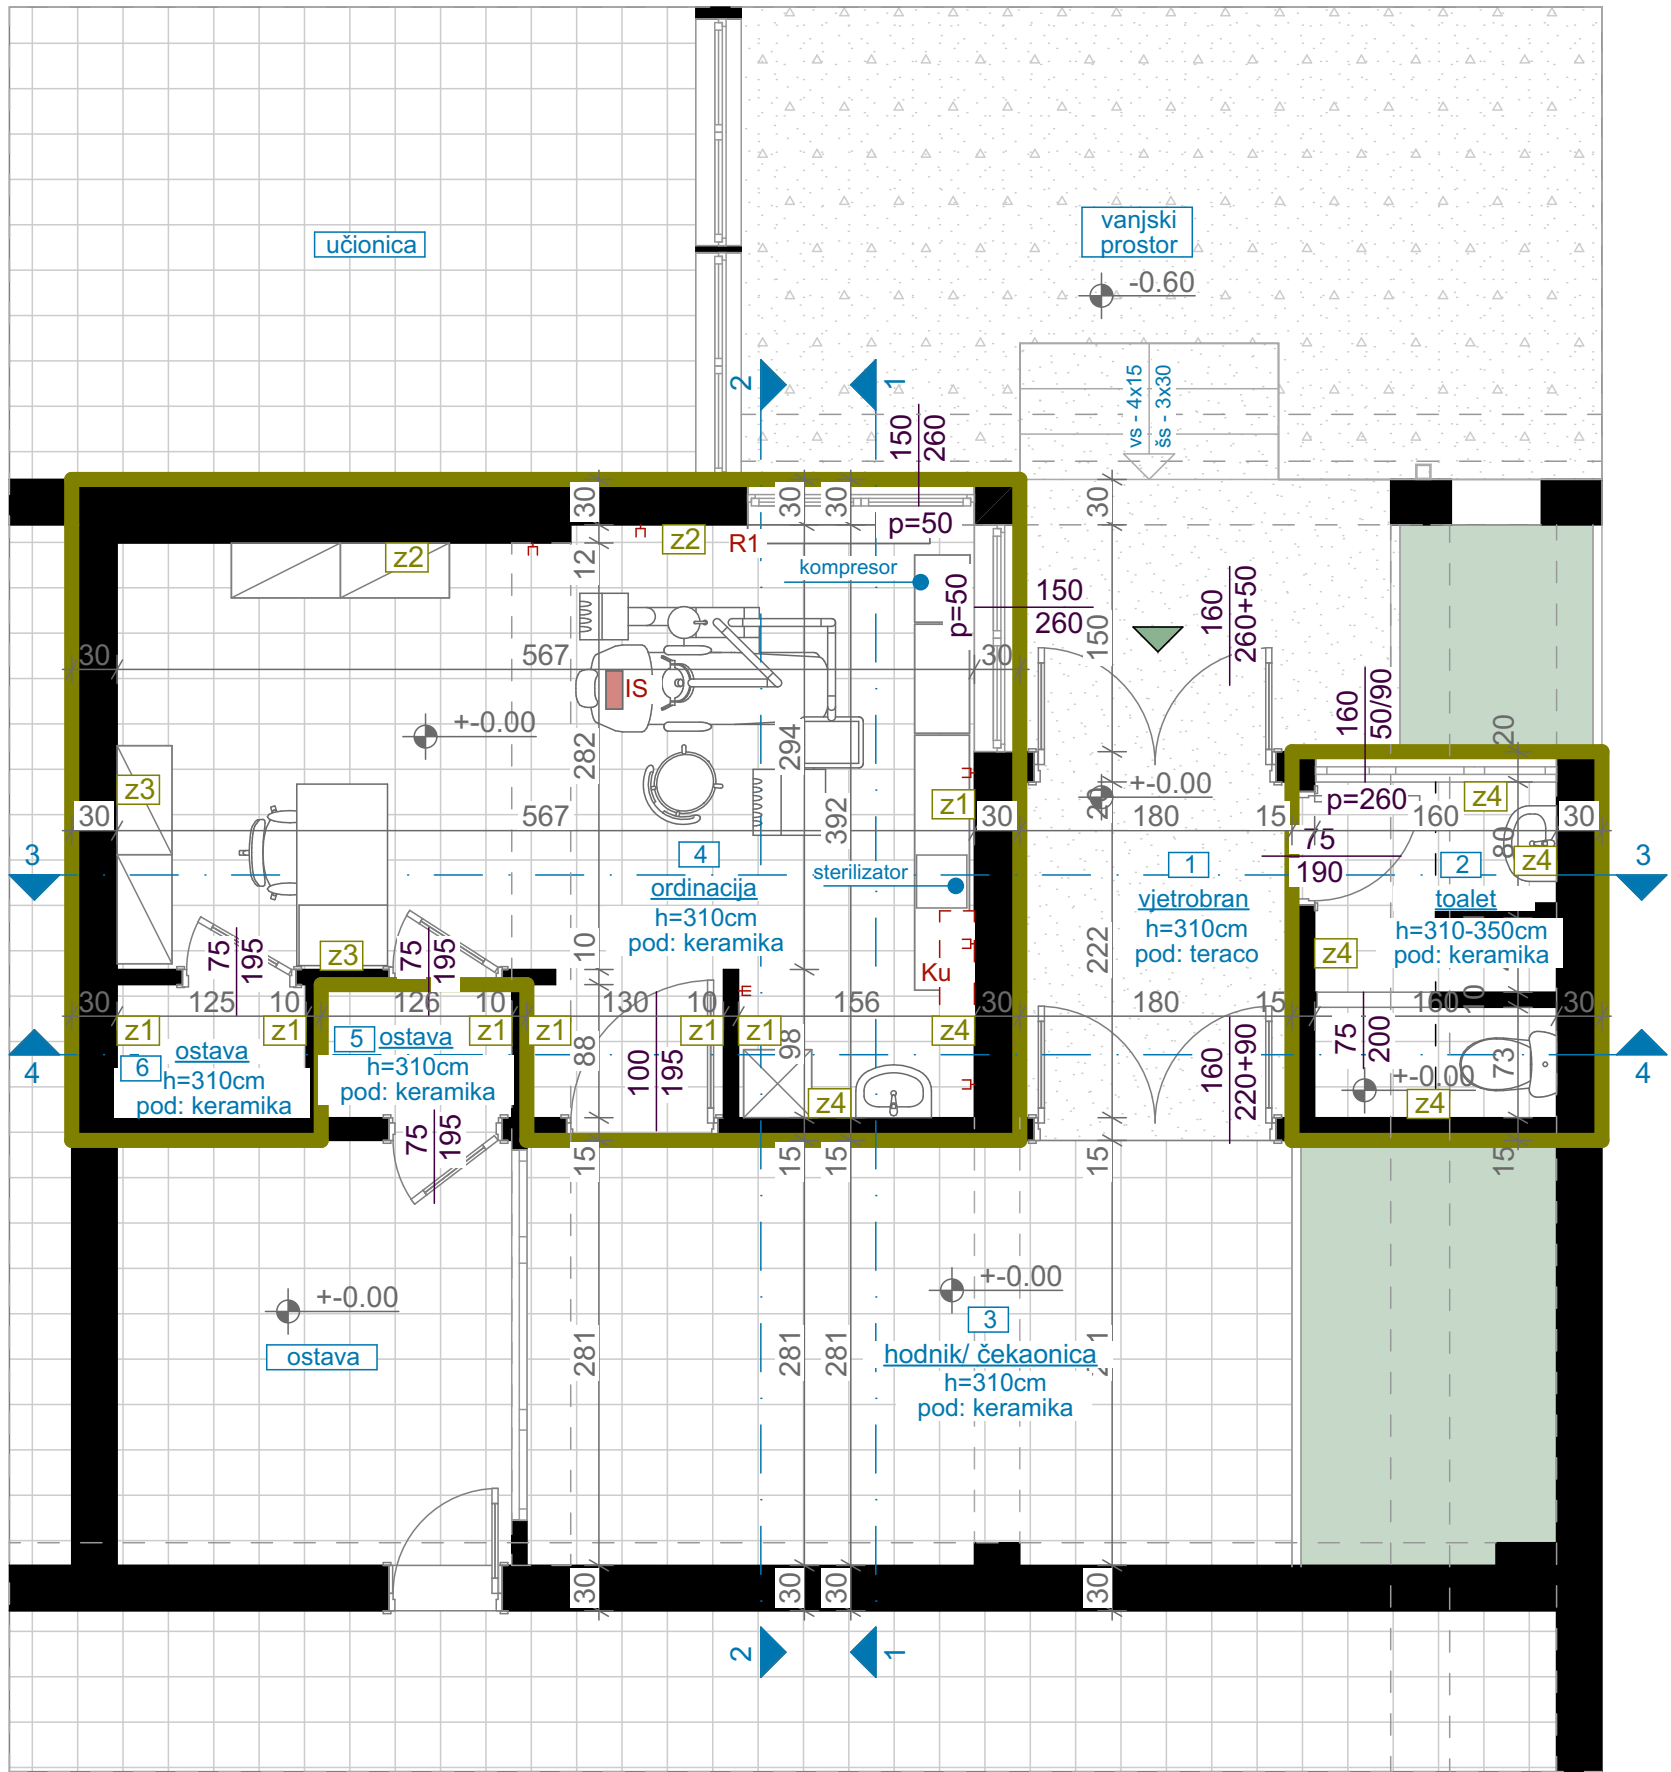

OSNOVA POSTOJEĆEG STANJA, R=1:50

LEGENDA - PROSTORIJE

br	naziv prostorije	obrada poda	obrada zida	obrada plafona	m ²
1	vjetrobran	teraco	masna boja do h=135cm/ od h=135 cm do plafona - poludisperzija	poludisperzija	4
2	toalet	keramika	keramika do h=150cm/ od h=150 cm do plafona - poludisperzija	poludisperzija	3.5
3	hodnik/ čekaonica	keramika	masna boja do h=135cm/ od h=135 cm do plafona - poludisperzija	poludisperzija	19.08
4	ordinacija	keramika	keramika/ masna boja do h=135cm/ od h=135 cm do plafona - poludisperzija	poludisperzija	19.12
5	ostava	keramika	masna boja do h=135cm/ od h=135 cm do plafona - poludisperzija	poludisperzija	1.11
6	ostava	keramika	masna boja do h=135cm/ od h=135 cm do plafona - poludisperzija	poludisperzija	1.12


LEGENDA - OZNAKE

R1	Radijator	z2	postojeći zid (završna obrada - masna boja do h=50/65cm // od h=50/65cm do plafona - poludisperzija)	z4	postojeći zid (završna obrada - keramičke pločice do h=150cm/ od h=150cm do plafona poludisperzija)
Ku	Klima uređaj	z1	postojeći zid (završna obrada - masna boja do h=135cm/ od h=135 cm do plafona - poludisperzija)		
IS	Instalacije za ambulantnu stolicu				

FOTODOKUMENTACIJA



PROJEKTANT:  "URBI.PRO" d.o.o., Podgorica, ul.Radosava Burića bb, telefon 067/006-012, e-mail urbi.pro@t-com.me PDV: 30/31-14987-7, PIB: 03059847		INVESTITOR: Ministarstvo prosvjete Crne Gore	
Objekat: Stomatološke ambulante u osnovnim i srednjim školama - JU OŠ "Srbija" Bar		Lokacija: Stari Bar, Podgrad bb.	
Glavni inženjer: Dušan Džudović, d.i.a.		Vrsta tehničke dokumentacije: GLAVNI PROJEKAT	
Odgovorni inženjer: Dušan Džudović, d.i.a.		Dio tehničke dokumentacije: ARHITEKTURA	
Saradnici: Milena Lukić, MSc arh. Maja Marvučić, spec.sci.arch. Nikola Bulatović, MSC arh.		Prilog: Osnova prostorije namijenjene funkciji ambulanthe - postojeće stanje	Broj priloga: A-01
Datum izrade i M.P. Februar, 2023.		Datum revizije i M.P.	
		RAZMJERA: R=1:50	
		Broj strane:	

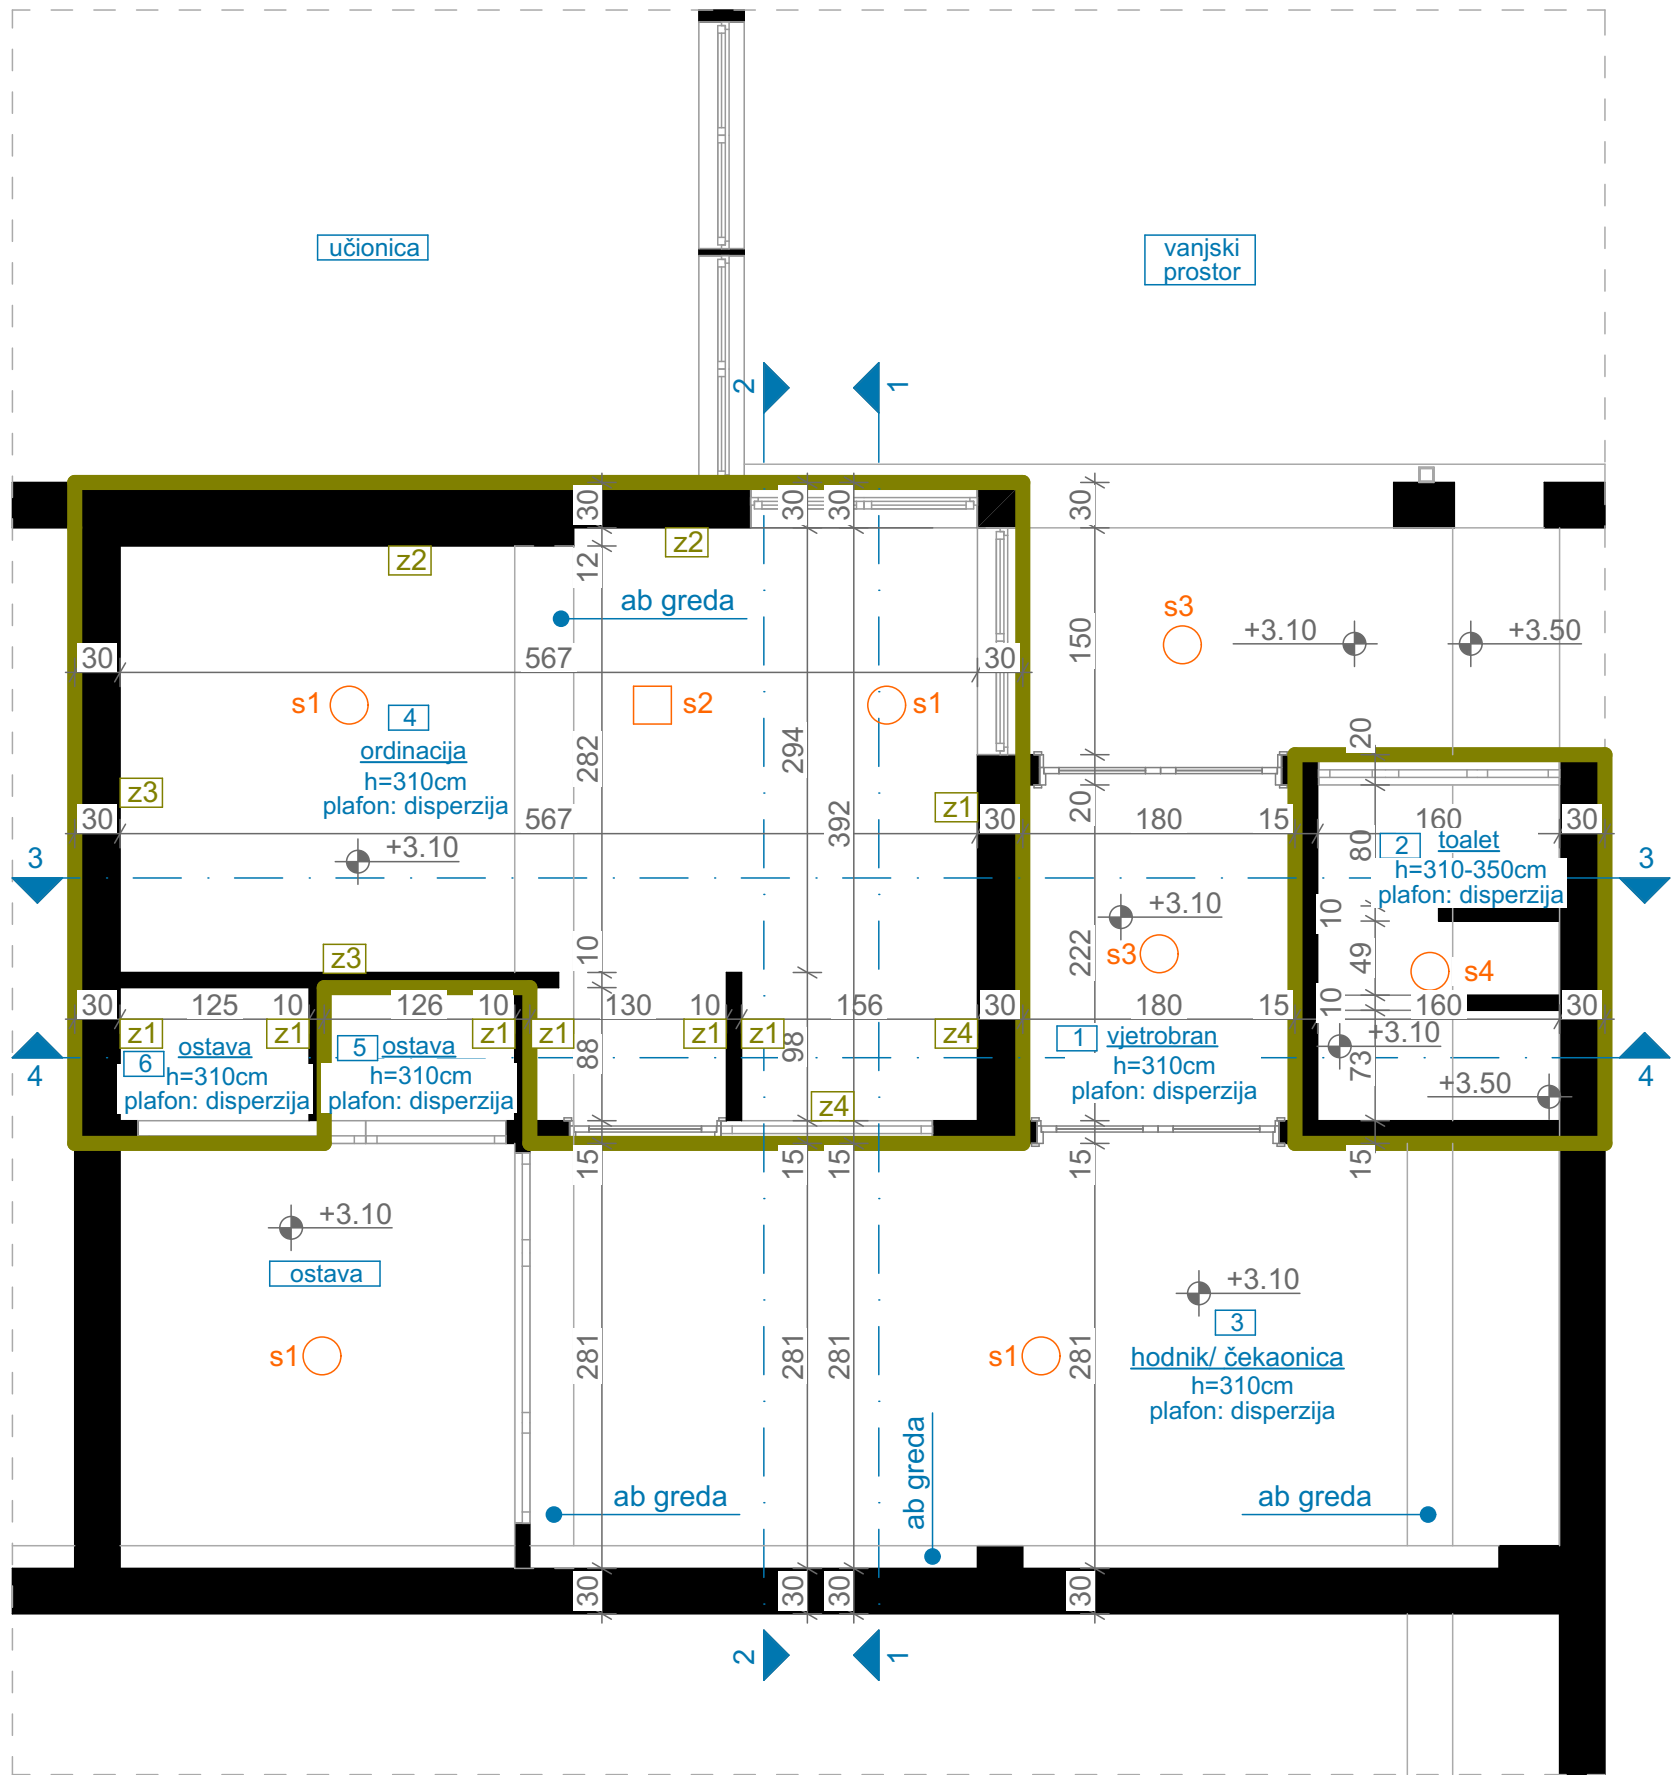

OSNOVA PLAFONA/ POSTOJEĆE STANJE, R=1:50

LEGENDA - OZNAKE

s1,s2,s3,s4 Nagradna svjetilja

+3.10 Visinska kota

Dio objekta na kom se vrše intervencije

PROJEKTANT:



"URBI.PRO" d.o.o., Podgorica,
ul.Radosava Burića bb, telefon 067/006-012,
e-mail urbi.pro@t-com.me
PDV: 30/31-14987-7, PIB: 03059847

INVESTITOR:

Ministarstvo prosvjete Crne Gore

Objekat:

Stomatološke ambulante u osnovnim i srednjim školama - JU OŠ "Srbijski" Bar

Lokacija:

Stari Bar, Podgrad bb.

Glavni inženjer:

Dušan Džudović, d.i.a.

Vrsta tehničke dokumentacije:

GLAVNI PROJEKAT

Odgovorni inženjer:

Dušan Džudović, d.i.a.

Dio tehničke dokumentacije:

ARHITEKTURA

RAZMJERA:

R=1:50

Saradnici:

Milena Lukić, MSc arh.
Maja Marvučić, spec.sci.arch.
Nikola Bulatović, MSC arh.

Prilog:

Osnova plafona prostorije namijenjene funkciji ambulante - postojeće stanje

Broj priloga:

A-02


Broj strane:

Datum izrade i M.P.
Februar, 2023.

Datum revizije i M.P.


IZGLED 1-1

Završna obrada - poludisperzija // masna boja do visine h=135cm - od h=135cm do plafona poludisperzija u bijeloj boji

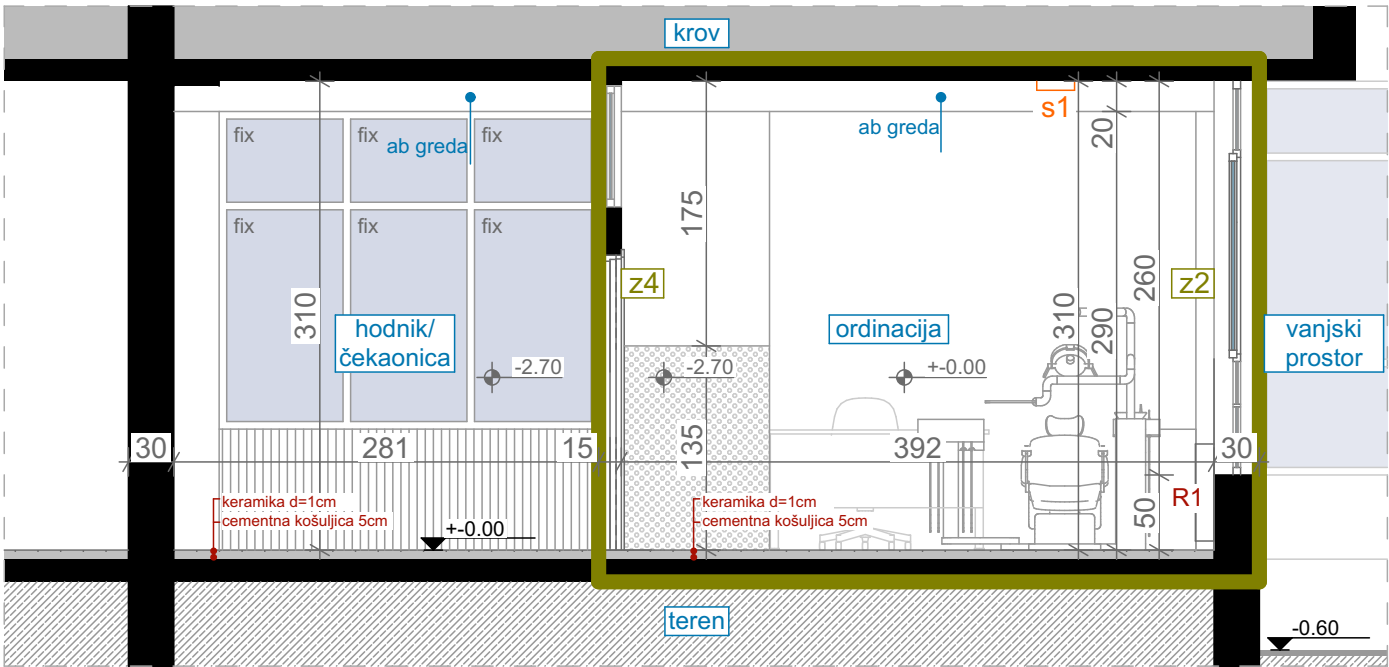


IZGLED 2-2

Završna obrada - masna boja do visine h=135cm - od h=135cm do plafona poludisperzija u bijeloj boji// keramika do visine h=150cm - od h=150cm do plafona poludisperzija u bijeloj boji

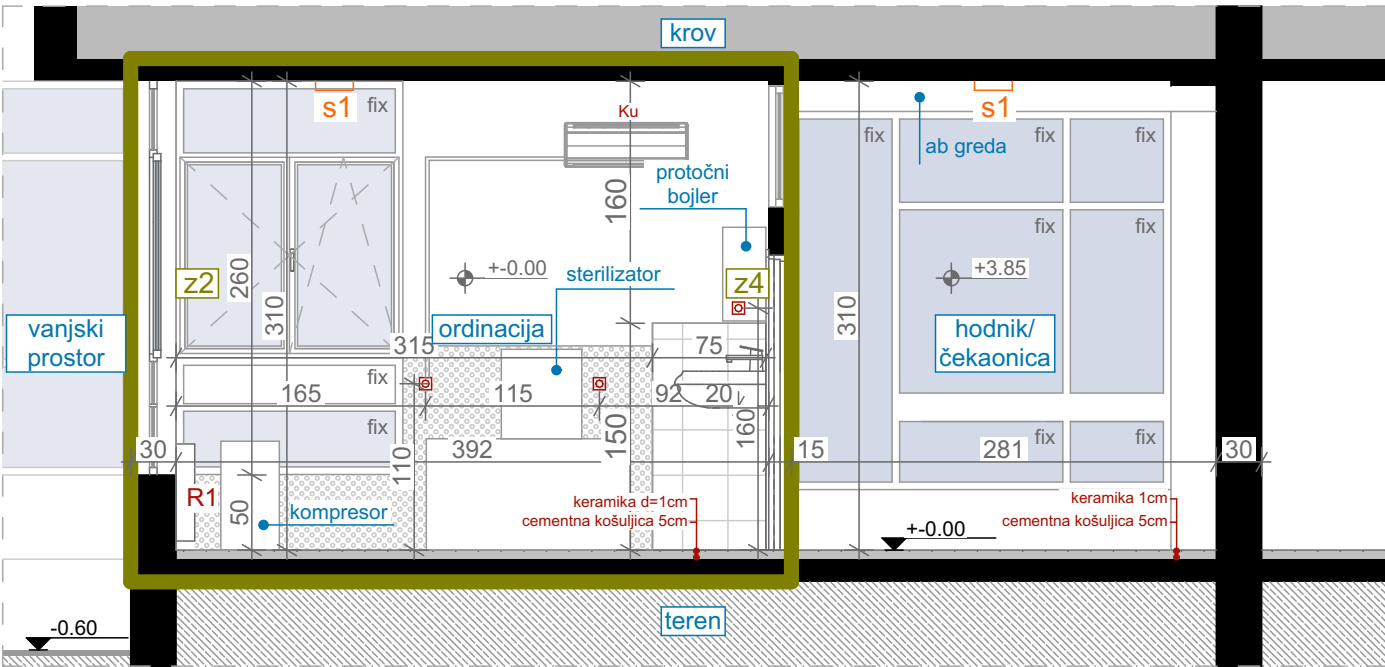


IZGLED 3-3

Završna obrada - masna boja do visine h=135cm - od h=135cm do plafona poludisperzija u bijeloj boji// keramika do visine h=150cm - od h=150cm do plafona poludisperzija u bijeloj boji// poludisperzija u bijeloj boji

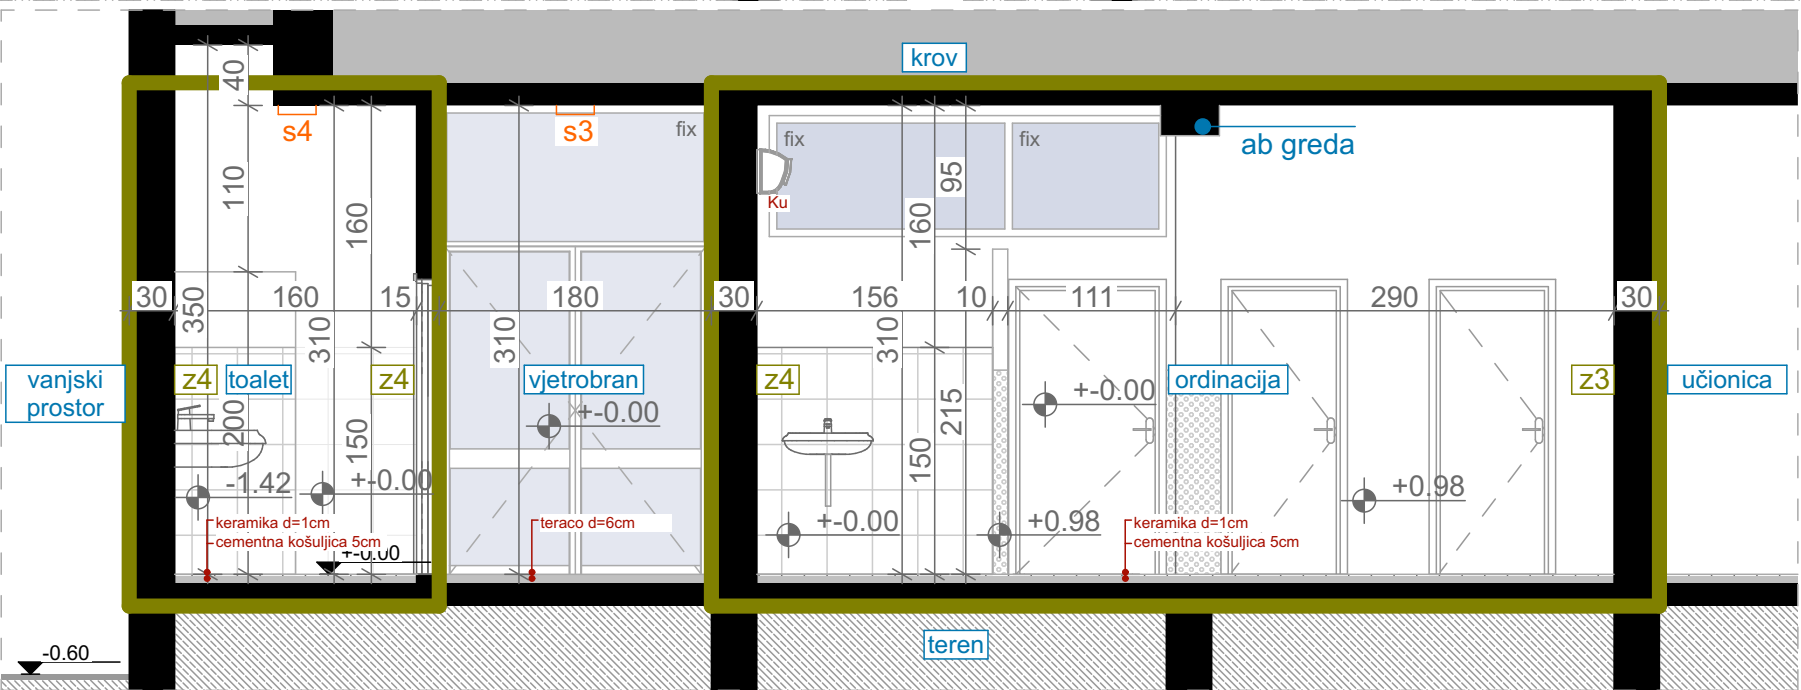

IZGLED 4-4

Završna obrada - masna boja do visine h=135cm - od h=135cm do plafona poludisperzija u bijeloj boji// keramika do visine h=150cm - od h=150cm do plafona poludisperzija u bijeloj boji// poludisperzija u bijeloj boji

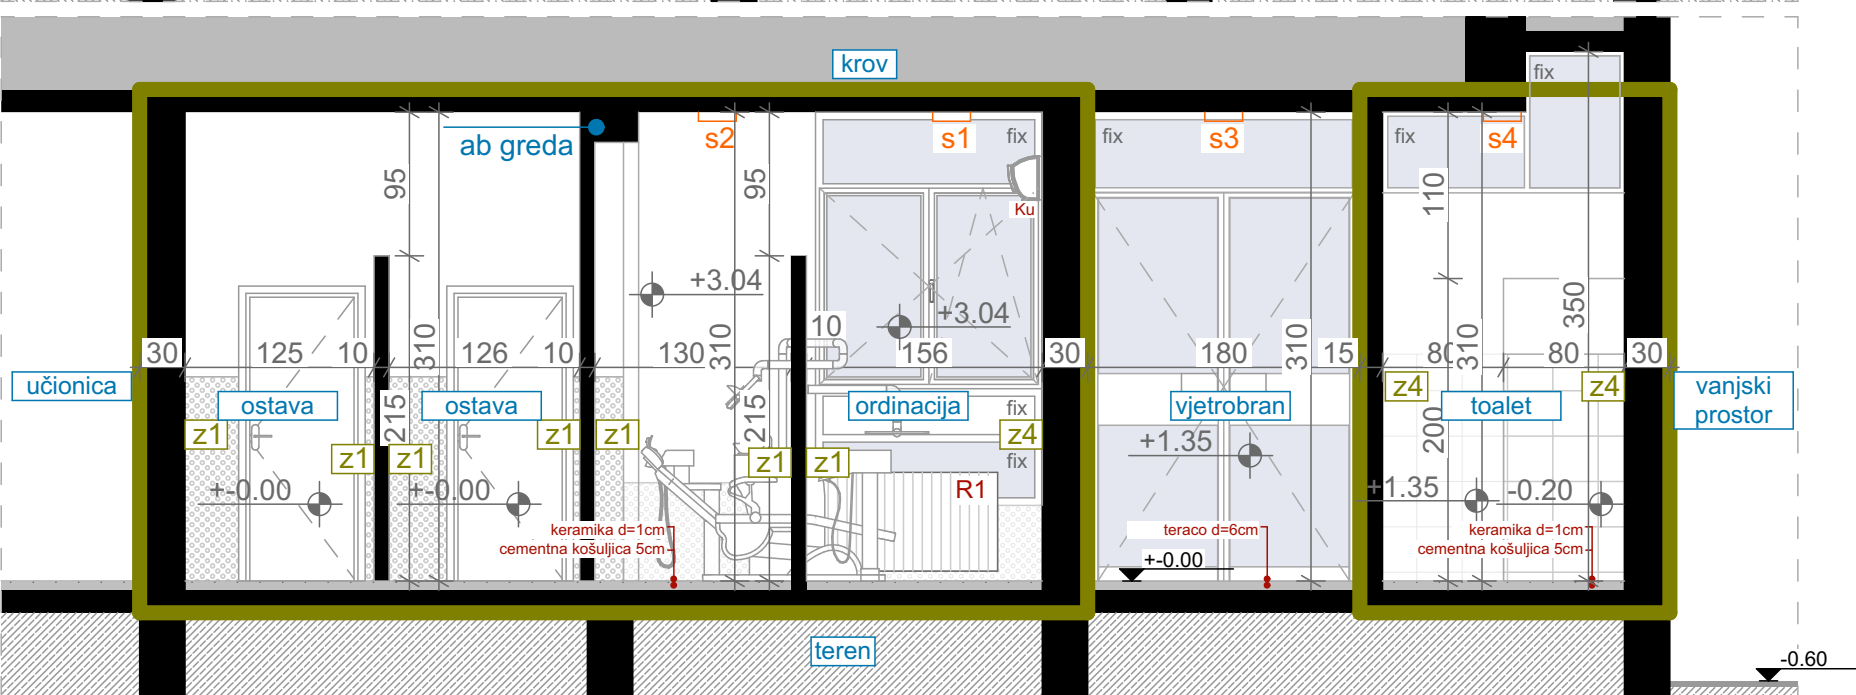


IZGLEDI/ POSTOJEĆE STANJE, R=1:50

LEGENDA - OZNAKE

- R1 Radijator
- s1,s2,s3 Nagradne svjetiljke
- Ku Klima uređaj
- Dvofazna utičnica
- z1 postojeći zid (završna obrada - masna boja do h=135cm/ od h=135 cm do plafona - poludisperzija)
- z2 postojeći zid (završna obrada - masna boja do h=50/65cm // od h=50/65cm do plafona - poludisperzija)
- z3 postojeći zid (završna obrada - poludisperzija)
- z4 postojeći zid (završna obrada - keramičke pločice do h=150cm/ od h=150cm do plafona poludisperzija)
- Dio objekta na kom se vrše intervencije

PROJEKTANT:  "URBI.PRO" d.o.o., Podgorica, ul.Radosava Burića bb, telefon 067/006-012, e-mail urbi.pro@t-com.me PDV: 30/31-14987-7, PIB: 03059847		INVESTITOR: Ministarstvo prosvjete Crne Gore	
Objekat: Stomatološke ambulante u osnovnim i srednjim školama - JU OŠ "Srbija" Bar		Lokacija: Stari Bar, Podgrad bb.	
Glavni inženjer: Dušan Džudović, d.i.a.		Vrsta tehničke dokumentacije: GLAVNI PROJEKAT	
Odgovorni inženjer: Dušan Džudović, d.i.a.		Dio tehničke dokumentacije: ARHITEKTURA	
Saradnici: Milena Lukić, MSc arh. Maja Marvučić, spec.sci.arch. Nikola Bulatović, MSC arh.		Prilog: Izgledi - postojeće stanje	Broj priloga: A-03
Datum izrade i M.P. Februar, 2023.		Datum revizije i M.P.	
		Broj strane: R=1:50	

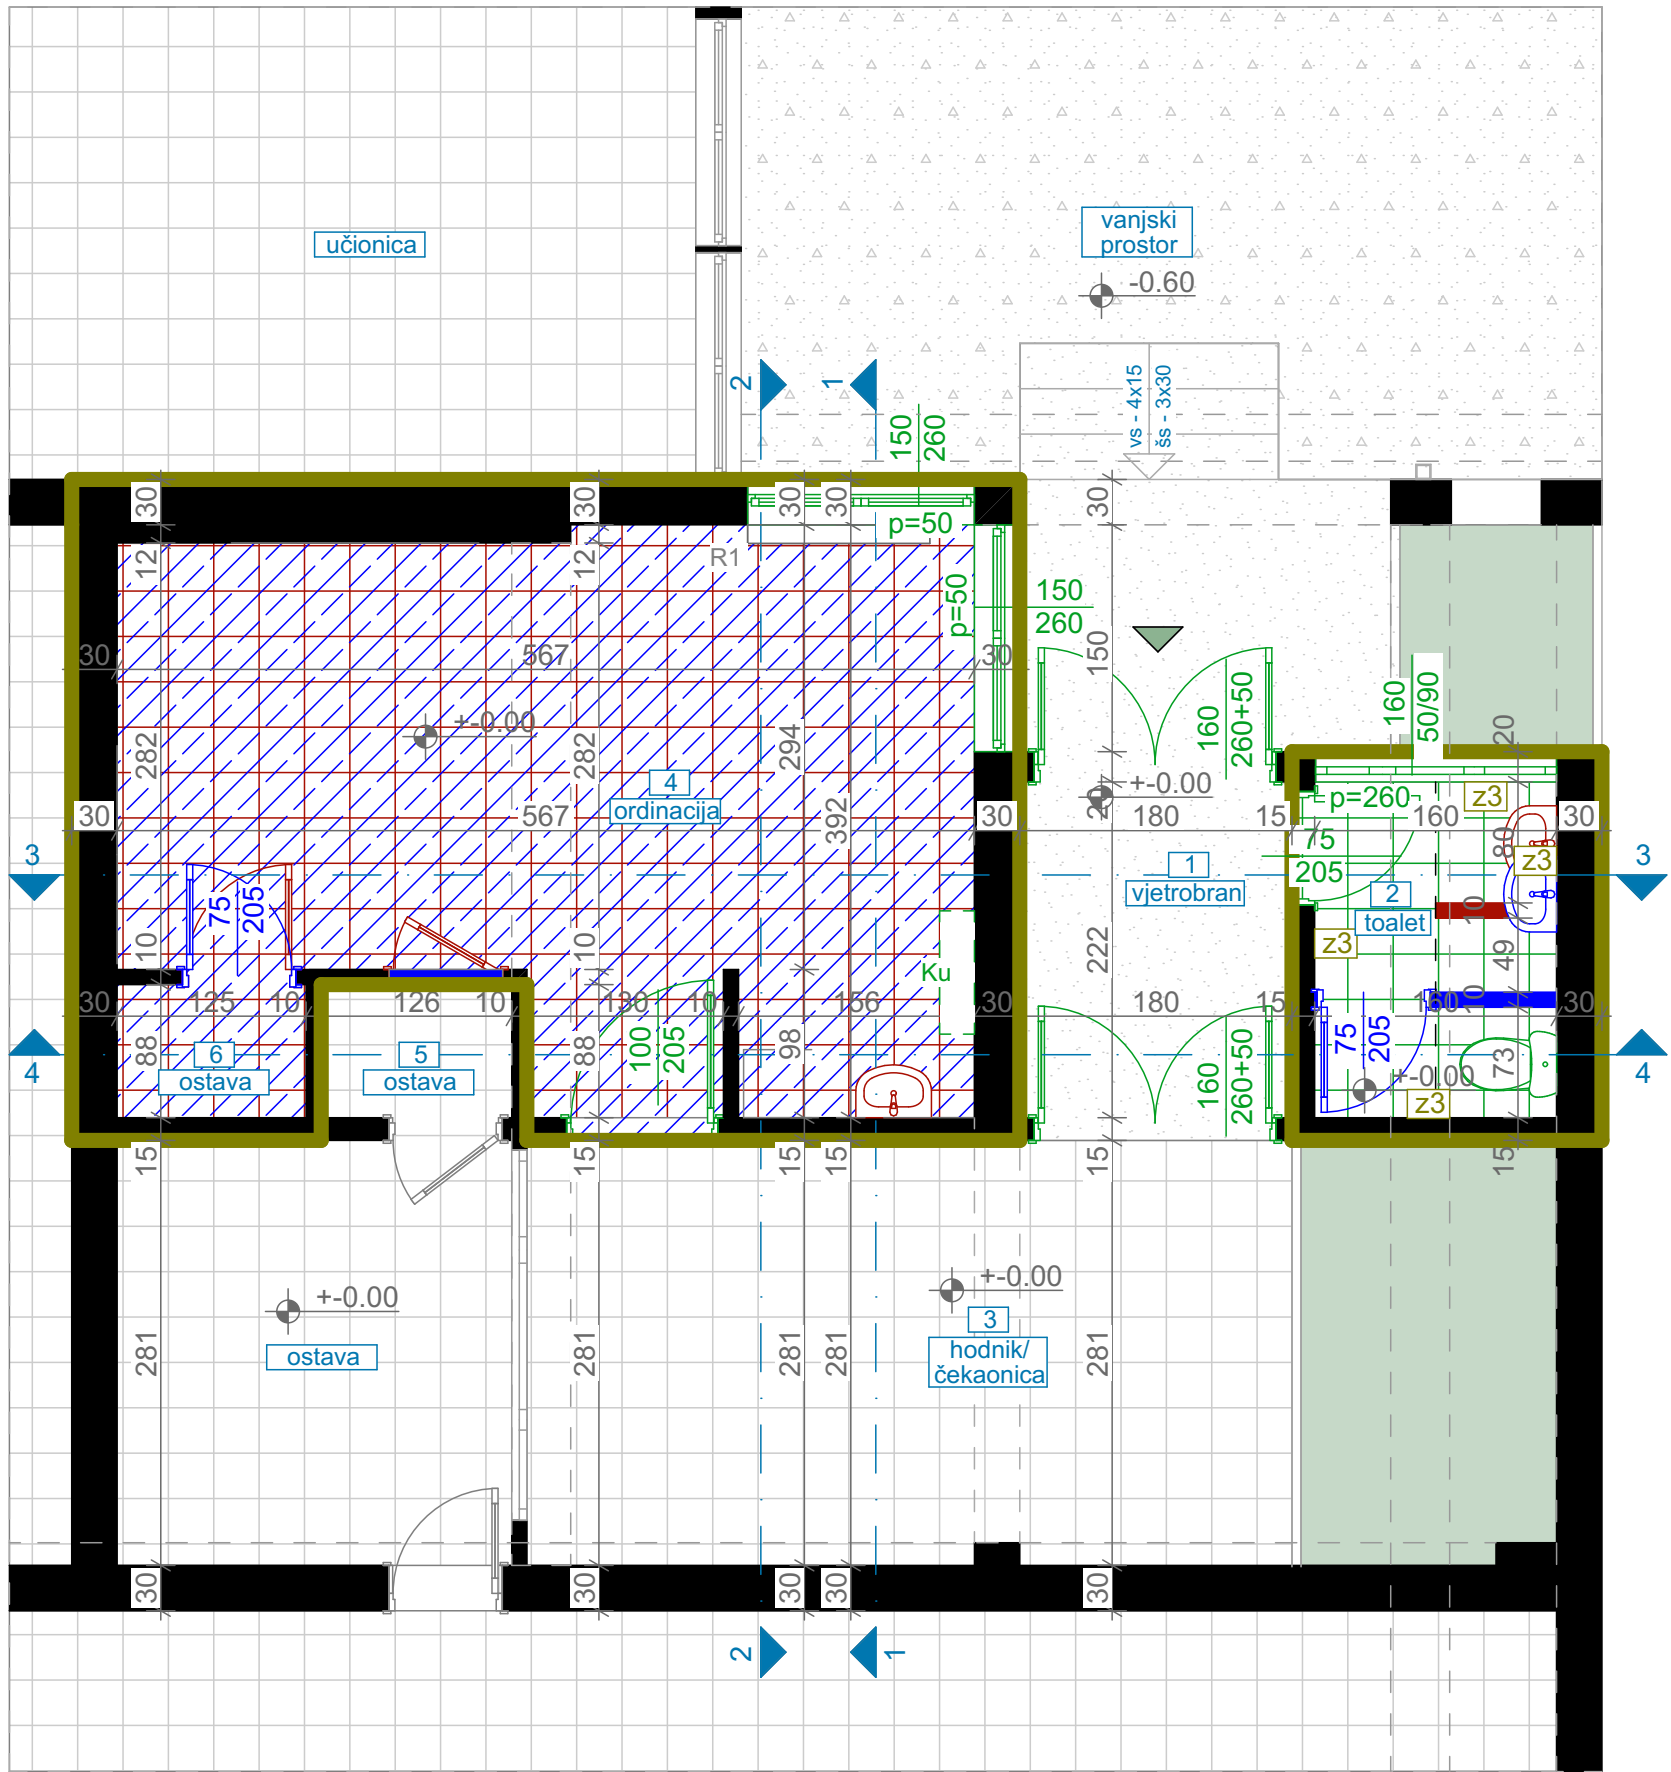

OSNOVA/ PLAN INTERVENCIJA, R=1:50

LEGENDA - PROSTORIJE


br	naziv prostorije	obrada poda	obrada zida	obrada plafona	m ²
1	vjetrobran	teraco	masna boja do h=135cm/ od h=135 cm do plafona - poludisperzija	poludisperzija	4
2	toalet	keramika	keramika do h=150cm/ od h=150 cm do plafona - poludisperzija	poludisperzija	3.5
3	hodnik/ čekaonica	keramika	masna boja do h=135cm/ od h=135 cm do plafona - poludisperzija	poludisperzija	19.08
4	ordinacija	keramika	keramika/ masna boja do h=135cm/ od h=135 cm do plafona - poludisperzija	poludisperzija	19.12
5	ostava	keramika	masna boja do h=135cm/ od h=135 cm do plafona - poludisperzija	poludisperzija	1.11
6	ostava	keramika	masna boja do h=135cm/ od h=135 cm do plafona - poludisperzija	poludisperzija	1.12

LEGENDA - OZNAKE


	novoplanirano		demontaža starih i montaža novih sanitarnih elemenata (wc šolja)
	uklanjanje postojećeg		uklanjanje postojećih sanitarnih elemenata (umivaonik)
	zamjena postojećeg novim		ugradnja novih sanitarnih elemenata (umivaonik)
	uklanjanje postojećeg poda (keramika)		dio objekta na kom se vrše intervencije
	postavljanje novog poda (pvc)		
	zamjena postojeće keramika novom		
	uklanjanje postojeće bravarije		
	ugradnja nove bravarije		
	zamjena postojeće bravarije novom		

PROJEKTANT: "URBI.PRO" d.o.o., Podgorica, ul.Radosava Burića bb, telefon 067/006-012, e-mail urbi.pro@t-com.me PDV: 30/31-14987-7, PIB: 03059847		INVESTITOR: Ministarstvo prosvjete Crne Gore	
Objekat: Stomatološke ambulante u osnovnim i srednjim školama - JU OŠ "Srbija" Bar		Lokacija: Stari Bar, Podgrad bb.	
Glavni inženjer: Dušan Džudović, d.i.a.		Vrsta tehničke dokumentacije: GLAVNI PROJEKAT	
Odgovorni inženjer: Dušan Džudović, d.i.a.		Dio tehničke dokumentacije: ARHITEKTURA	RAZMJERA: R=1:50
Saradnici: Milena Lukić, MSc arh. Maja Marvučić, spec.sci.arch. Nikola Bulatović, MSC arh.		Prilog: Osnova prostorije namijenjene funkciji ambulante - plan intervencija	Broj priloga: B-01 Broj strane:
Datum izrade i M.P. Februar, 2023.		Datum revizije i M.P.	


IZGLED 1-1

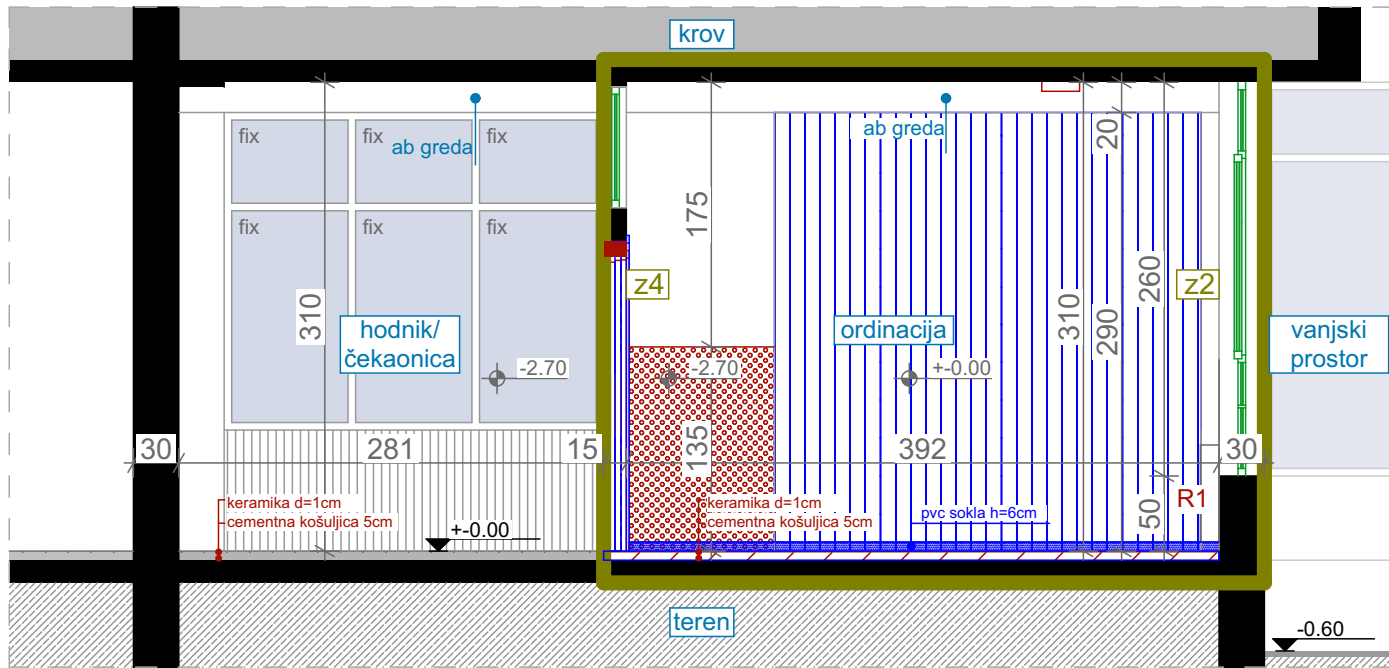


IZGLED 2-2

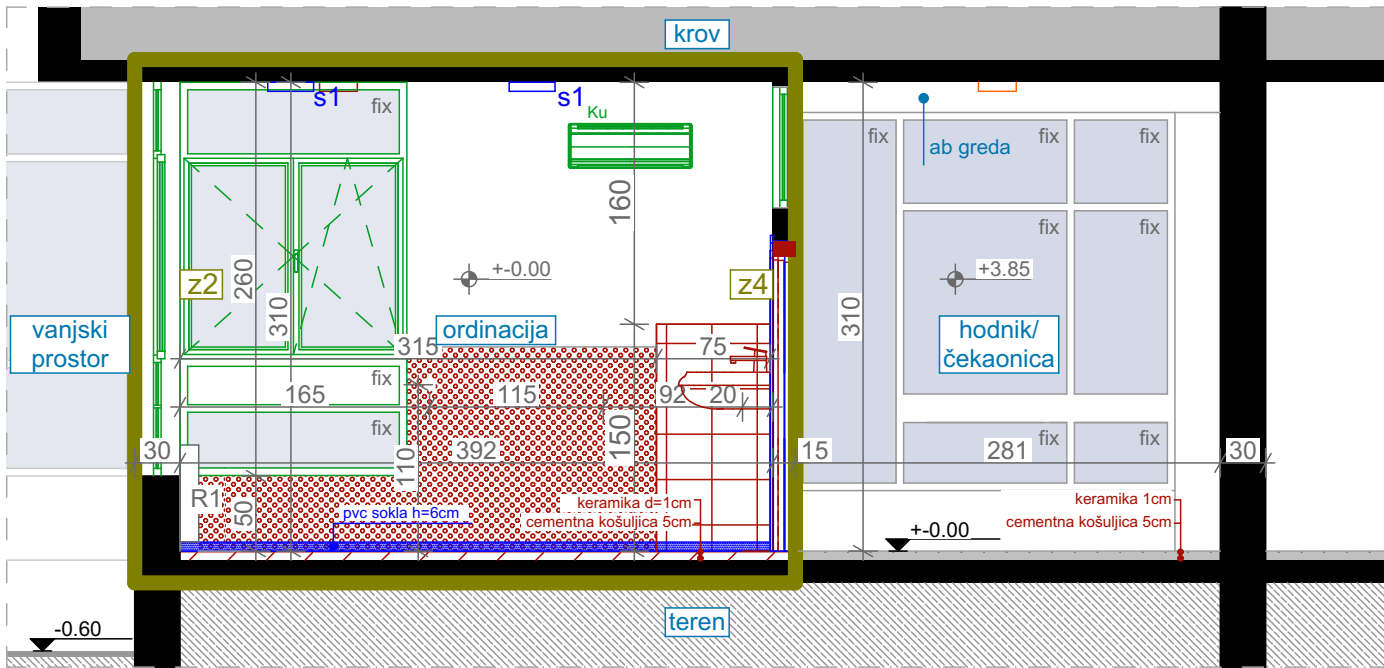

IZGLED 3-3

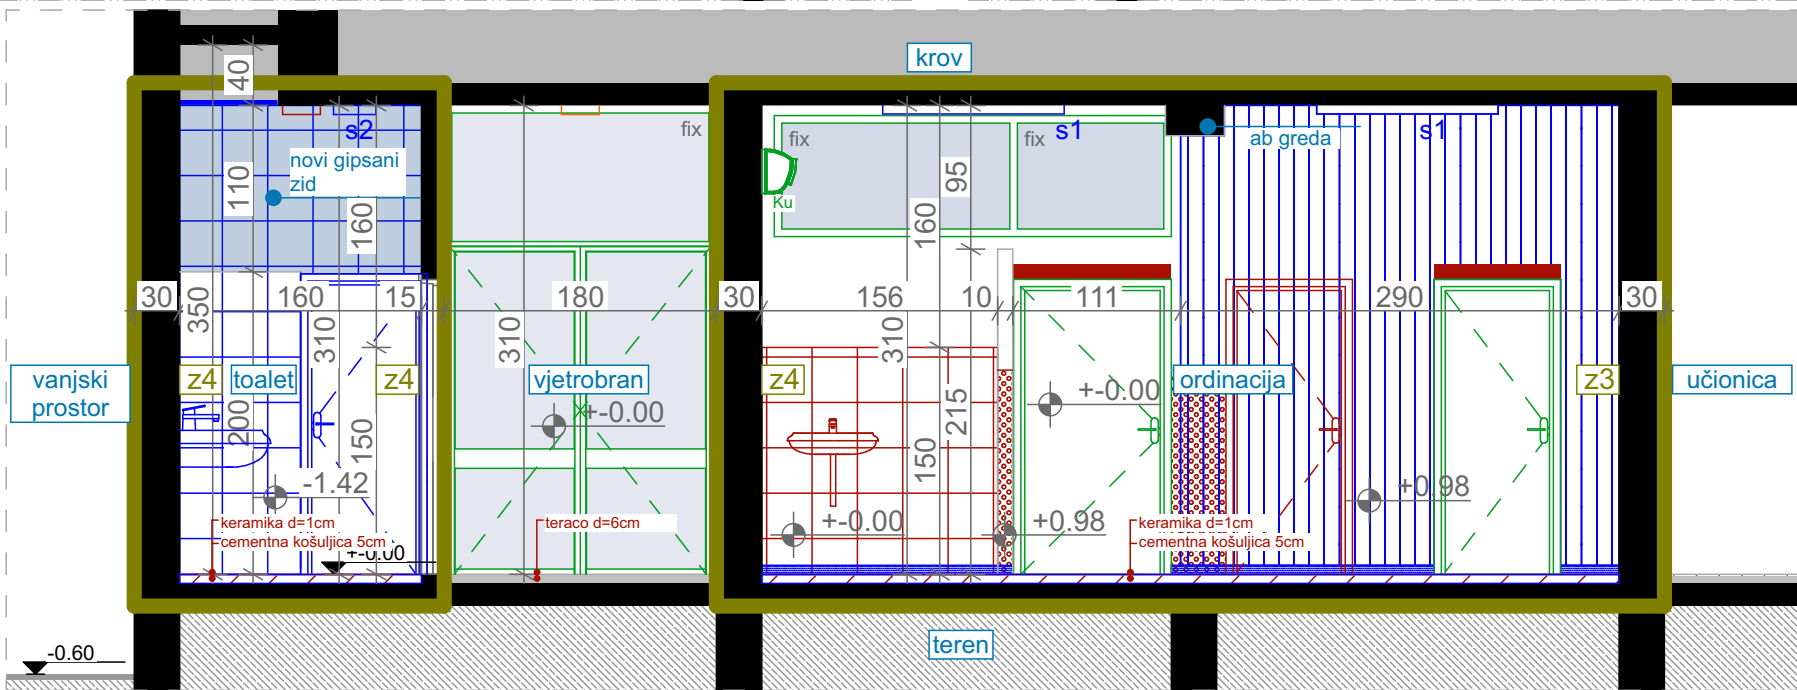

IZGLED 4-4

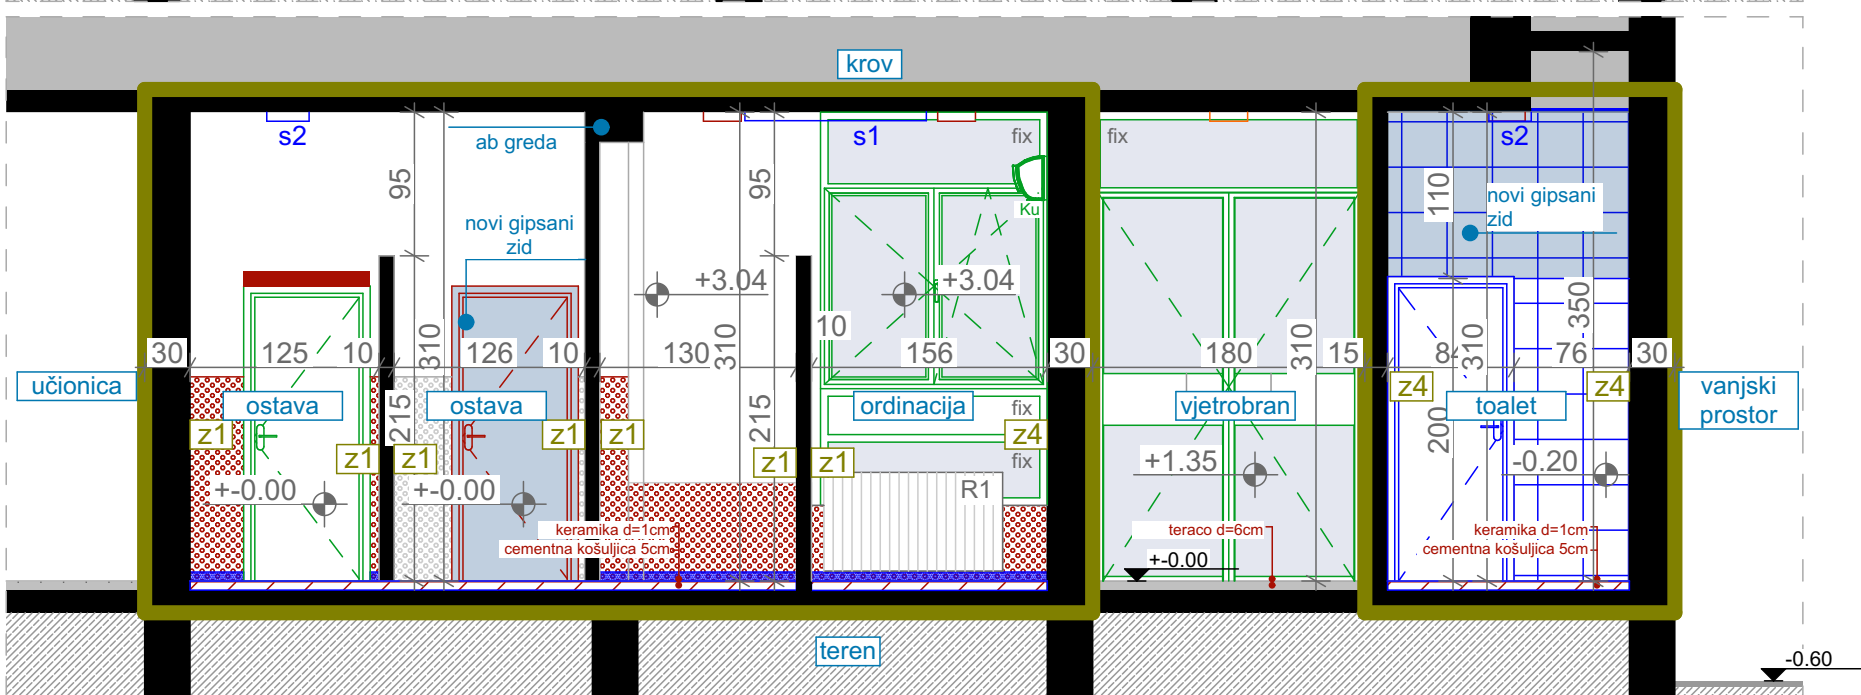

IZGLEDI/ PLAN INTERVENCIJA, R=1:50

LEGENDA - OZNAKE

- R1 Radijator
s1/s2/ Nova nadgradna svjetiljka
Ku zamjena postojećeg klima uređaja
Dio objekta na kom se vrše intervencije

LEGENDA - INTERVENCIJE

- novoplanirano
uklanjanje postojećeg
zamjena postojećeg novim
zamjena postojećih slojeva poda novim
uklanjanje postojeće masne boje
novoplanirana pvc vodootporna tapeta

PROJEKTANT:



"URBI.PRO" d.o.o., Podgorica,
ul.Radosava Burića bb, telefon 067/006-012,
e-mail urbi.pro@t-com.me
PDV: 30/31-14987-7, PIB: 03059847

INVESTITOR:

Ministarstvo prosvjete Crne Gore

Objekat:

Stomatološke ambulante u osnovnim i srednjim školama -
JU OŠ "Srbija" Bar

Lokacija:

Stari Bar, Podgrad bb.

Glavni inženjer:

Dušan Džudović, d.i.a.

Vrsta tehničke dokumentacije:

GLAVNI PROJEKAT

Odgovorni inženjer:

Dušan Džudović, d.i.a.

Dio tehničke dokumentacije:

ARHITEKTURA

Saradnici:

Milena Lukić, MSc arh.
Maja Marvučić, spec.sci.arch.
Nikola Bulatović, MSC arh.

Prilog:

Izgledi
- plan intervencija

Broj priloga:

B-02

Broj strane:

RAZMJERA:


R=1:50

Datum izrade i M.P.

Februar, 2023.

Datum revizije i M.P.

C- PLANIRANO STANJE

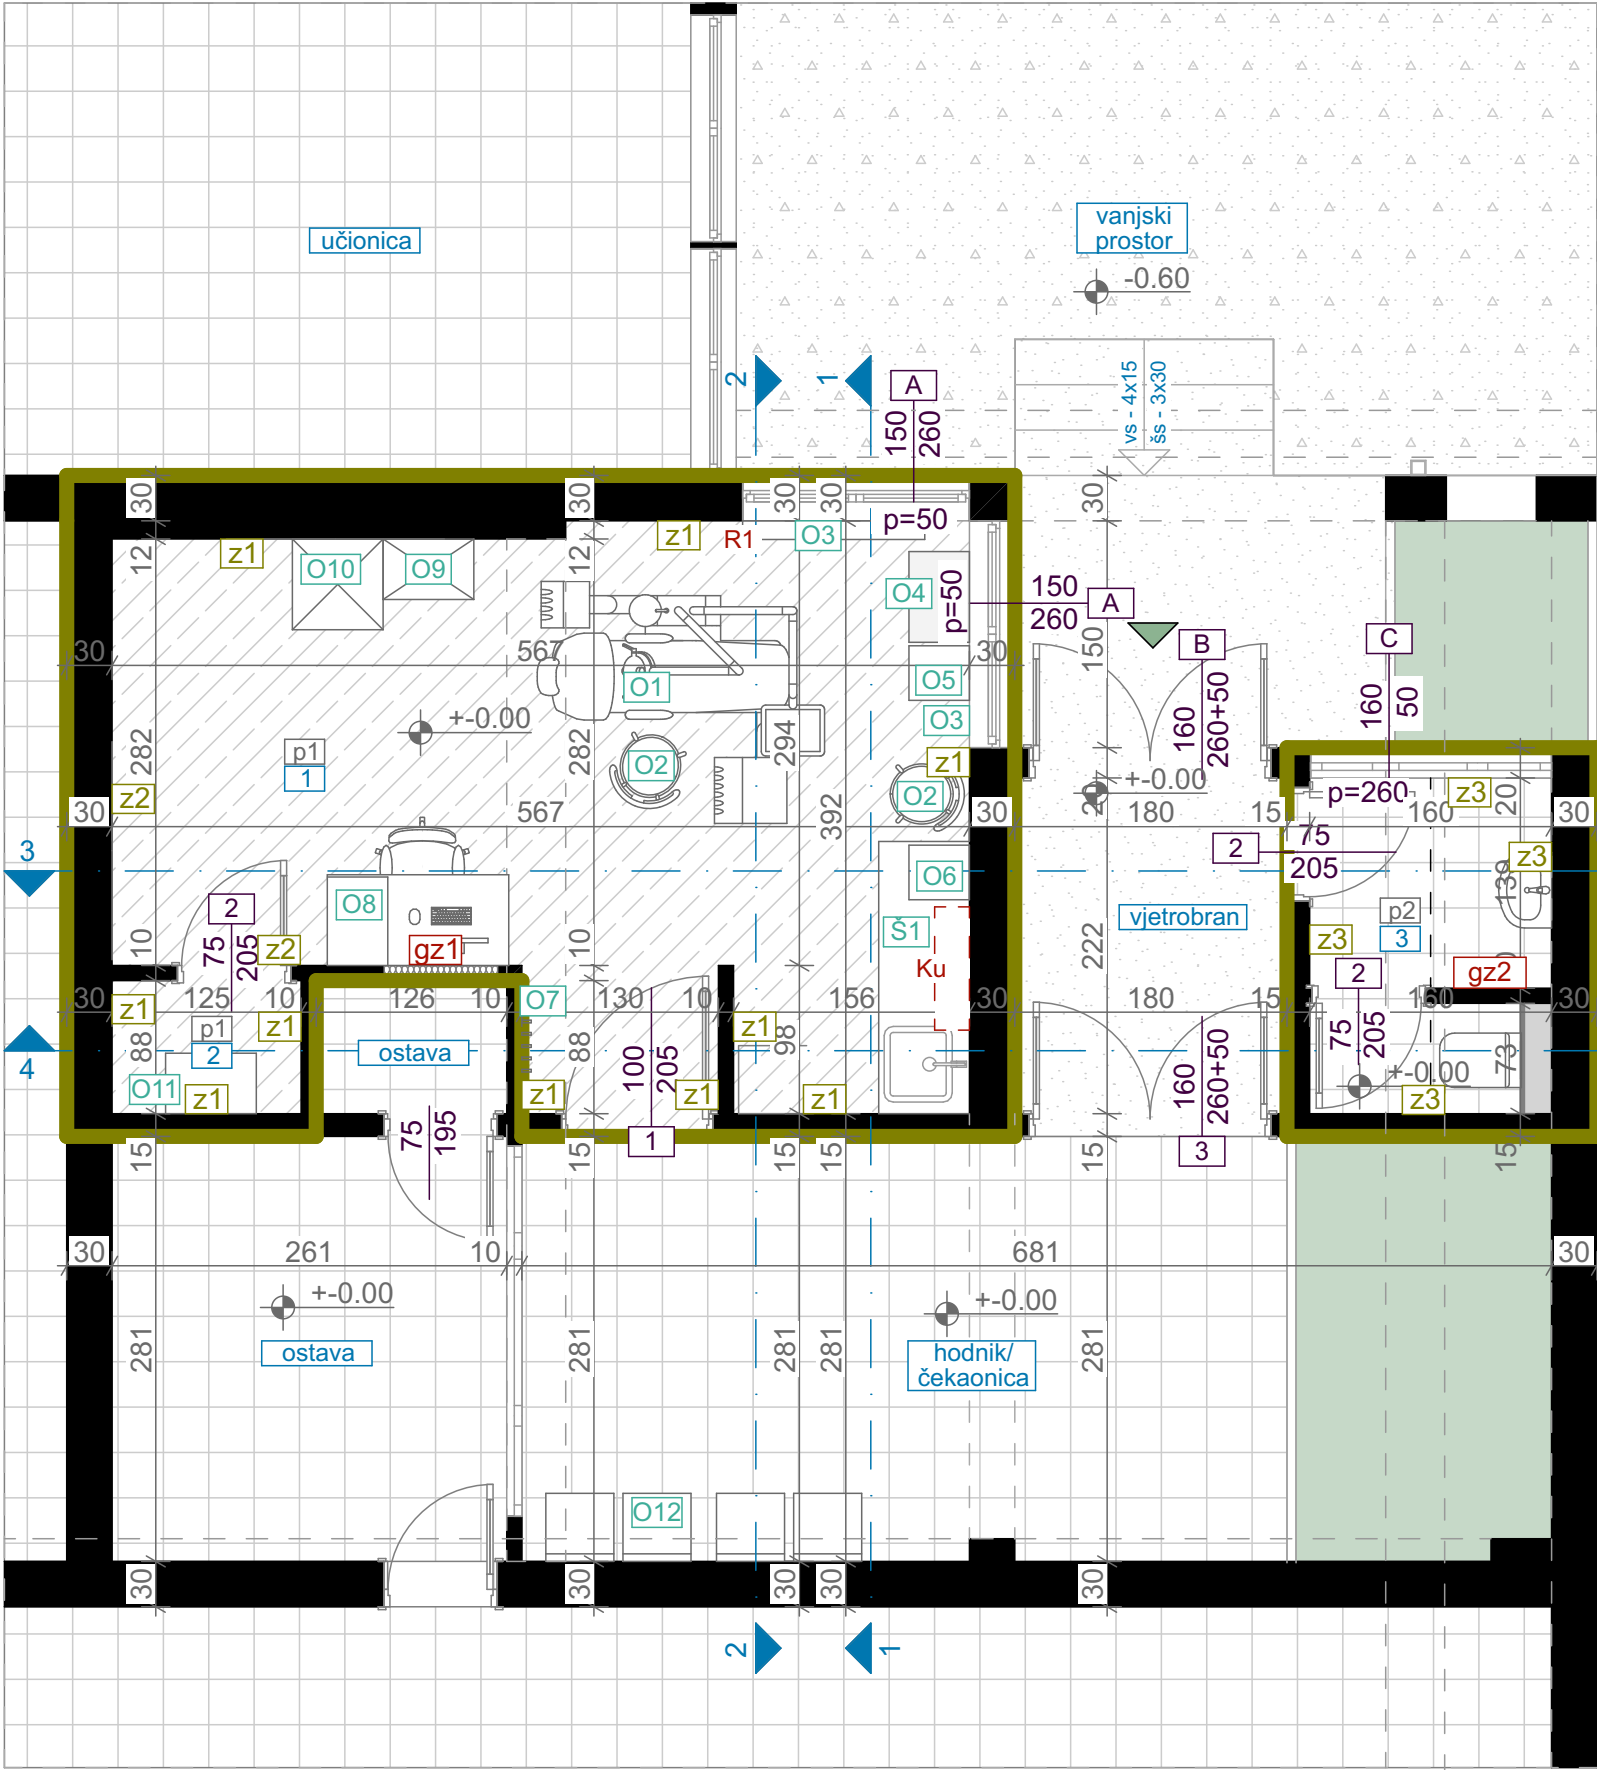

OSNOVA/ PLANIRANO STANJE, R=1:50

LEGENDA - PROSTORIJE


br	naziv prostorije	obrada poda	obrada zida	obrada plafona	m ²
1	ordinacija	pvc	disperzija/ pvc vodootporna tapeta	disperzija	19.12
2	ostava za kompresor	pvc	disperzija	disperzija	1.12
3	toalet	keramika	keramika	disperzija	3.5

LEGENDA - OZNAKE

O1 oznaka šeme namještaja	gz1 novi gipsani zid
R1 radiator	1. pvc vodootporna tapeta (prema ordinaciji)
Ku klima uređaj	2. glet masa
završna obrada poda - pvc	3. gips kartonske ploča 2x1,25cm
završna obrada poda - keramika	4. podkonstrukcija sa termoizolacijom d=10cm
z1 postojeći zid - završna obrada disperzija	5. gips kartonske ploča 2x1,25cm
z2 postojeći zid - završna obrada pvc vodootporna tapeta	6. glet masa
z3 postojeći zid - završna obrada keramika	7. masna boja do visine h=135cm/ od h=135cm do plafona disperzija (prema ostavi)
Dio objekta na kom se vrše intervencije	gz2 novi gipsani zid od visine h=200cm/ do visine h=200cm je postojeći zid koji se oblaže keramikom
	1. keramika na ljepilu
	2. glet masa
	3. gips kartonske ploča 2x1,25cm
	4. podkonstrukcija sa termoizolacijom d=5cm
	5. gips kartonske ploča 2x1,25cm
	6. glet masa
	7. keramika na ljepilu

p1 novi pod	p2 novi pod
1. pvc podna obloga d=0.4cm	1. keramika na ljepilu d=1cm
2. cementna košuljica d=4cm	2. cementna košuljica d=4cm
3. pvc folija	3. pvc folija
4. termoizolacija d=2cm	4. termoizolacija d=2cm
5. hidroizolacija	5. hidroizolacija
6. postojeća betonska ploča	6. postojeća betonska ploča

PROJEKTANT: "URBI.PRO" d.o.o., Podgorica, ul.Radosava Burića bb, telefon 067/006-012, e-mail urbi.pro@t-com.me PDV: 30/31-14987-7, PIB: 03059847		INVESTITOR: Ministarstvo prosvjete Crne Gore	
Objekat: Stomatološke ambulate u osnovnim i srednjim školama - JU OŠ "Srbija" Bar		Lokacija: Stari Bar, Podgrad bb.	
Glavni inženjer: Dušan Džudović, d.i.a.		Vrsta tehničke dokumentacije: GLAVNI PROJEKAT	
Odgovorni inženjer: Dušan Džudović, d.i.a.		Dio tehničke dokumentacije: ARHITEKTURA	
Saradnici: Milena Lukić, MSc arh. Maja Marvučić, spec.sci.arch. Nikola Bulatović, MSC arh.		Prilog: Osnova prostorije namijenjene funkciji ambulate - planirano stanje	Broj priloga: C-01
Datum izrade i M.P. Februar, 2023.		Datum revizije i M.P.	
		RAZMJERA: R=1:50	
		Broj strane:	

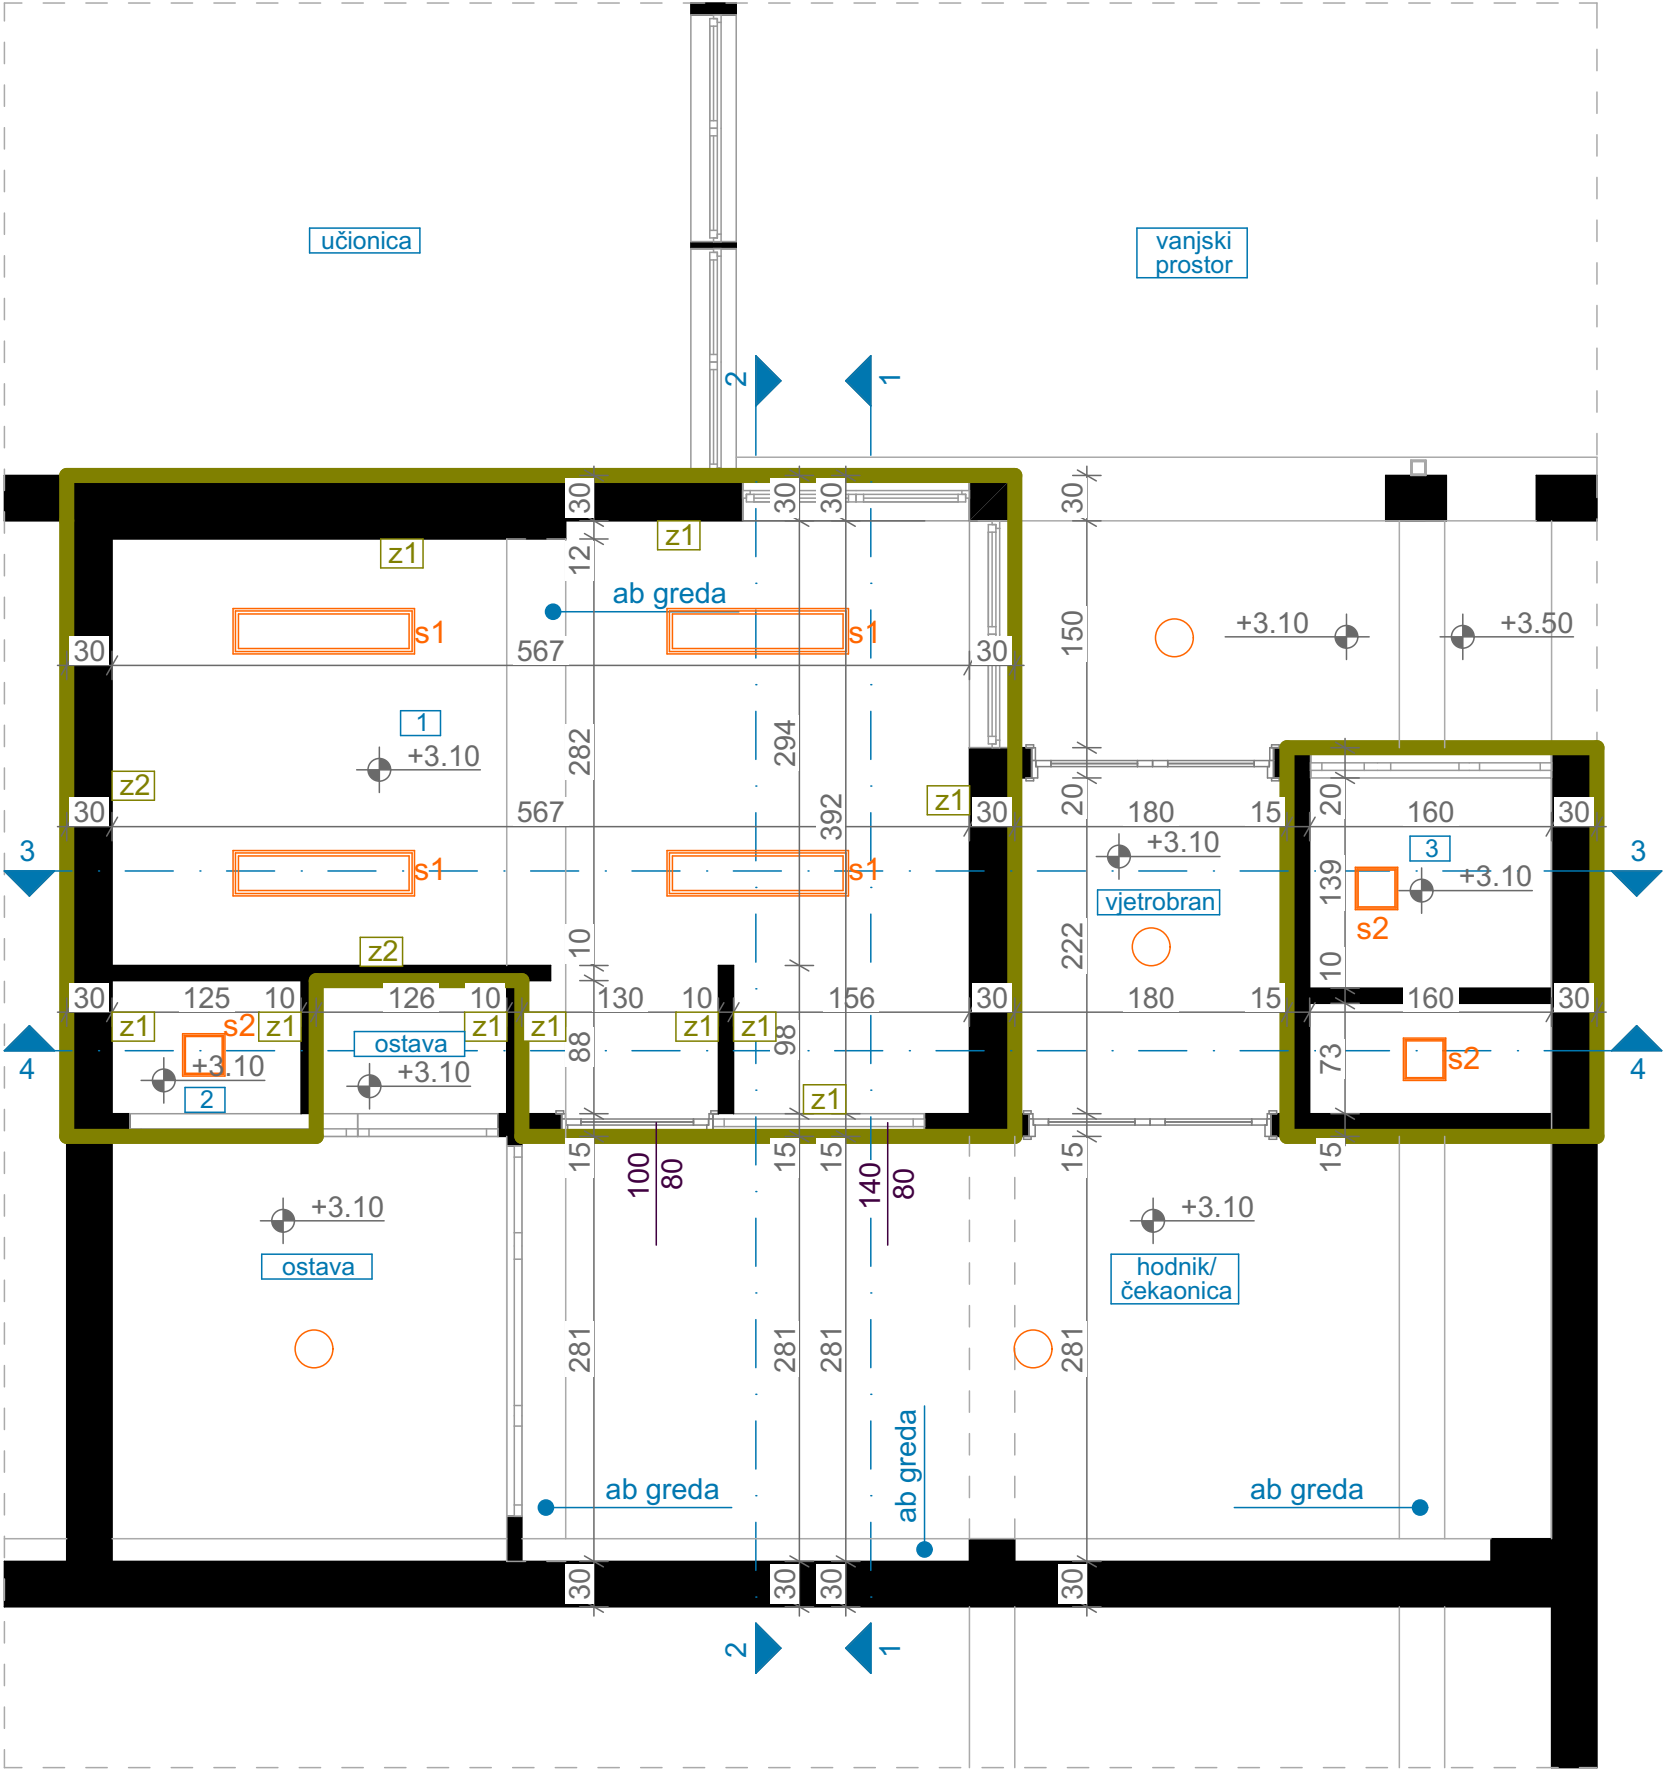

OSNOVA PLAFONA/ PLANIRANO STANJE, R=1:50

LEGENDA - OZNAKE

br	naziv prostorije	obrada poda	obrada zida	obrada plafona	m²
1	ordinacija	pvc	disperzija/ pvc vodootporna tapeta	disperzija	19.12
2	ostava za kompresor	pvc	disperzija	disperzija	1.12
3	toalet	keramika	keramika	disperzija	3.5

LEGENDA - OZNAKE

- s1 nadgradnja svjetiljka
- s2 nadgradnja svjetiljka
- H prostorija 1, 2, i3 = 310cm
- +3.10 visinska kota
- Dio objekta na kom se vrše intervencije

PROJEKTANT:



"URBI.PRO" d.o.o., Podgorica,
ul.Radosava Burića bb, telefon 067/006-012,
e-mail urbi.pro@t-com.me
PDV: 30/31-14987-7, PIB: 03059847

INVESTITOR:

Ministarstvo prosvjete Crne Gore

Objekat:

Stomatološke ambulante u osnovnim i srednjim školama - JU OŠ "Srbija" Bar

Lokacija:

Stari Bar, Podgrad bb.

Glavni inženjer:

Dušan Džudović, d.i.a.

Vrsta tehničke dokumentacije:

GLAVNI PROJEKAT

Odgovorni inženjer:

Dušan Džudović, d.i.a.

Dio tehničke dokumentacije:

ARHITEKTURA

RAZMJERA:

R=1:50

Saradnici:

Milena Lukić, MSc arh.
Maja Marvučić, spec.sci.arch.
Nikola Bulatović, MSC arh.

Prilog:

Osnova plafona prostorije namijenjene funkciji ambulante - planirano stanje

Broj priloga:


C-02

Broj strane:


Datum izrade i M.P.
Februar, 2023.

Datum revizije i M.P.


IZGLED 1-1

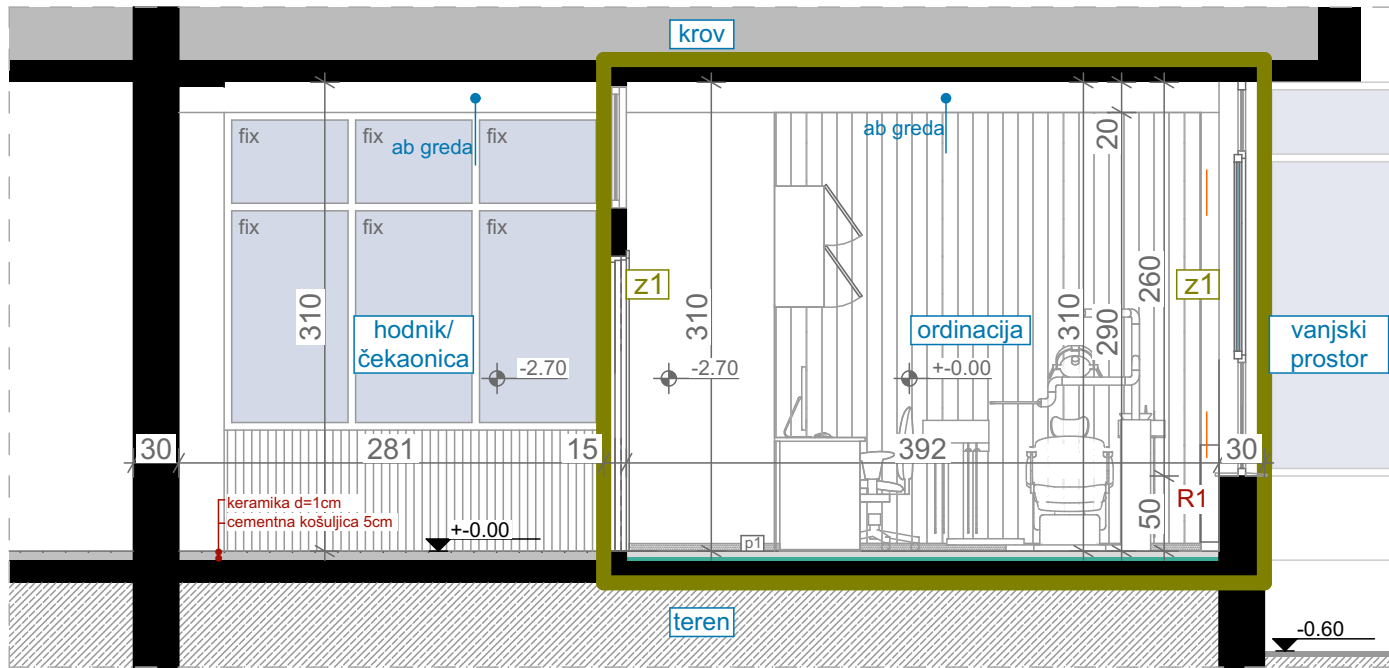


IZGLED 2-2

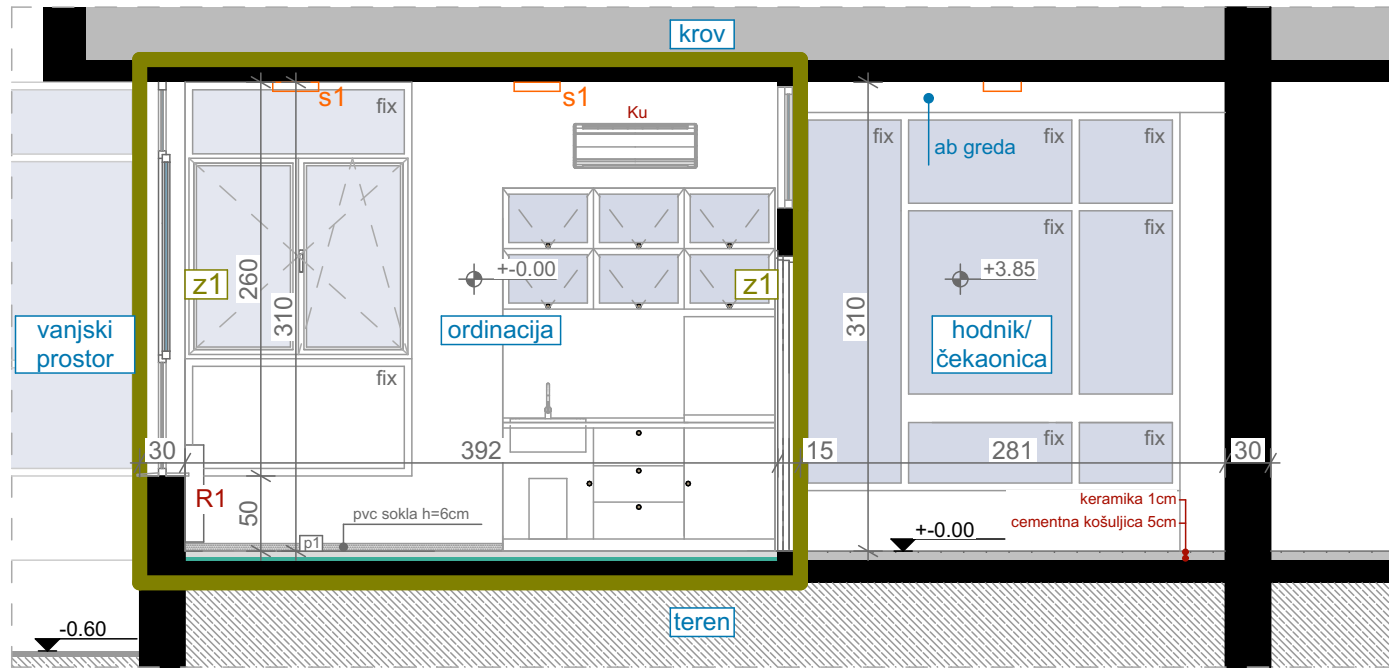

IZGLED 3-3

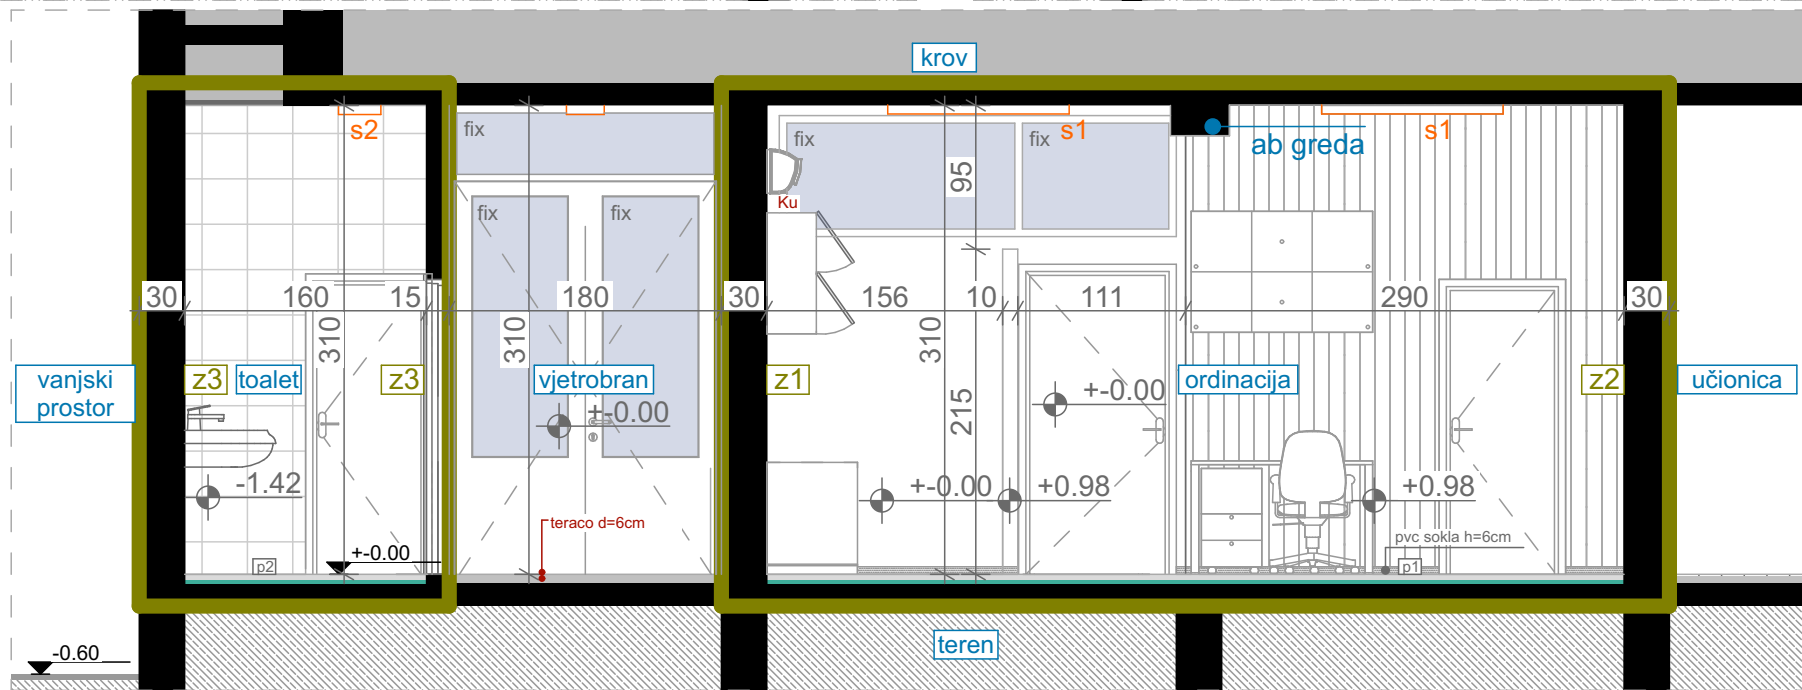

IZGLED 4-4

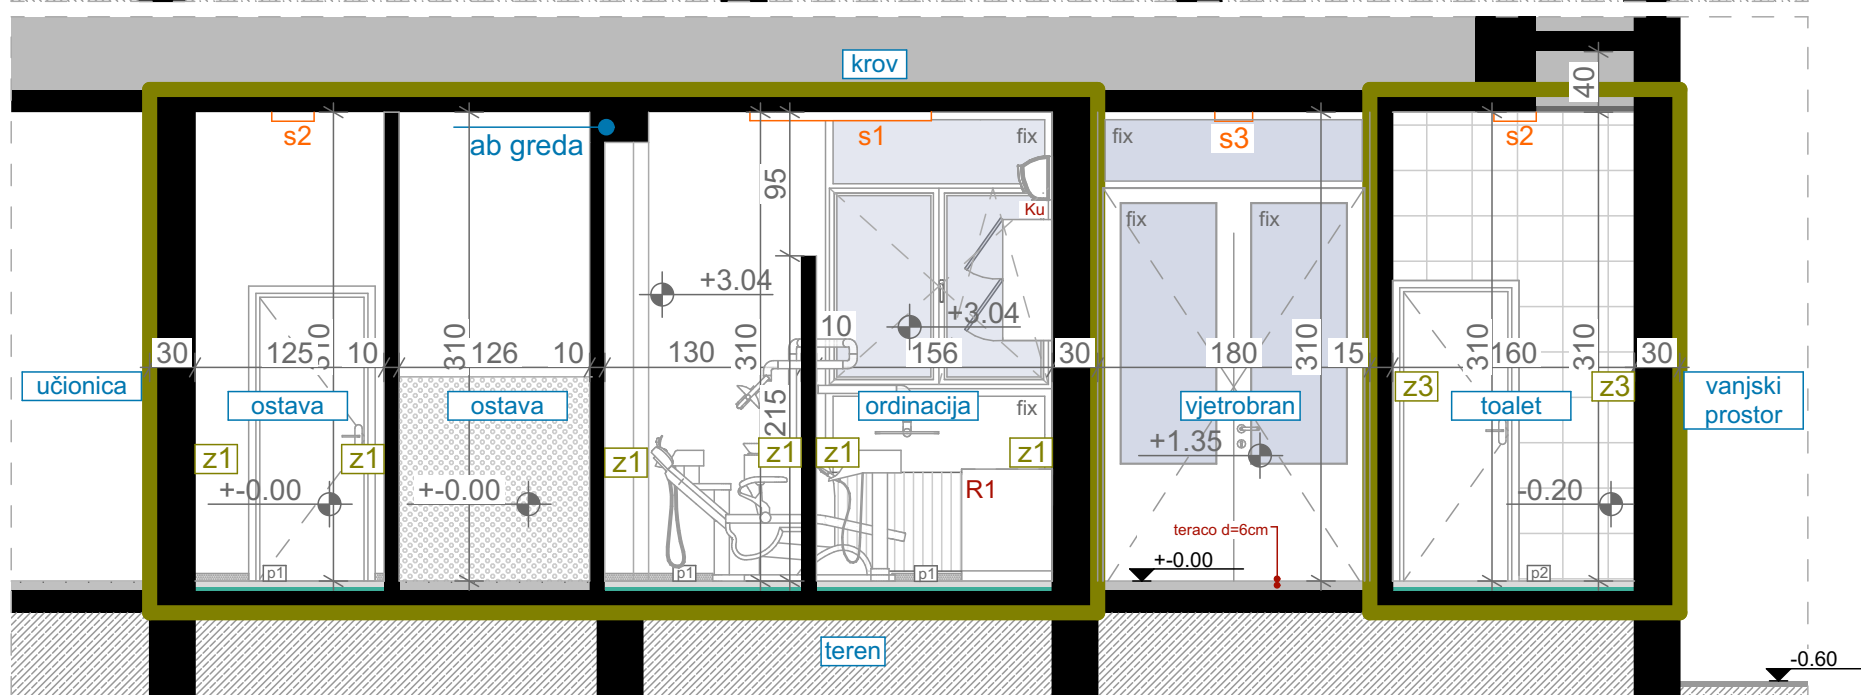

IZGLEDI/ PLANIRANO STANJE, R=1:50

LEGENDA - OZNAKE

- pvc vodootporna tapeta
- zidna keramika
- disperzija
- s1 nadgradnja svjetiljka
- s2 nadgradnja svjetiljka
- R1 radiator
- Ku klima uređaj
- z1 postojeći zid - završna obrada disperzija
- z2 postojeći zid - završna obrada pvc vodootporna tapeta
- z3 postojeći zid - završna obrada keramika

p1 novi pod

- pvc podna obloga d=0.4cm
- cementna košuljica d=4cm
- pvc folija
- termoizolacija d=2cm
- hidroizolacija
- postojeća betonska ploča

p2 novi pod

- keramika na ljepilu d=1cm
- cementna košuljica d=4cm
- pvc folija
- termoizolacija d=2cm
- hidroizolacija
- postojeća betonska ploča

Dio objekta na kom se vrše intervencije

PROJEKTANT:



"URBI.PRO" d.o.o., Podgorica,
ul.Radosava Burića bb, telefon 067/006-012,
e-mail urbi.pro@t-com.me
PDV: 30/31-14987-7, PIB: 03059847

INVESTITOR:

Ministarstvo prosvjete Crne Gore

Objekat:

Stomatološke ambulante u osnovnim i srednjim školama -
JU OŠ "Srbija" Bar

Lokacija:

Stari Bar, Podgrad bb.

Glavni inženjer:

Dušan Džudović, d.i.a.

Vrsta tehničke dokumentacije:

GLAVNI PROJEKAT

Odgovorni inženjer:

Dušan Džudović, d.i.a.

Dio tehničke dokumentacije:

ARHITEKTURA

RAZMJERA:

R=1:50

Saradnici:
Milena Lukić, MSc arh.
Maja Marvučić, spec.sci.arch.
Nikola Bulatović, MSC arh.

Prilog:
Izgledi
- planirano stanje

Broj priloga:
C-03




Broj strane:

Datum izrade i M.P.
Februar, 2023.

Datum revizije i M.P.


Naziv:	Šema unutrašnjih otvora
Konstrukcija:	Aluminijumska bravarija bez termoprekida
Boja / završna obrada:	RAL-u 7016 mat
Ispuna:	Pjeskareno pamplex staklo/ Jednostruko staklo d=4mm
Mjere /cm/:	100x205cm + (100+140)x80cm

Oznaka pozicije:	1		
	lijevo	desno	ventus
Smjer otvaranja:		1 kom	
Ukupno:	1 kom		

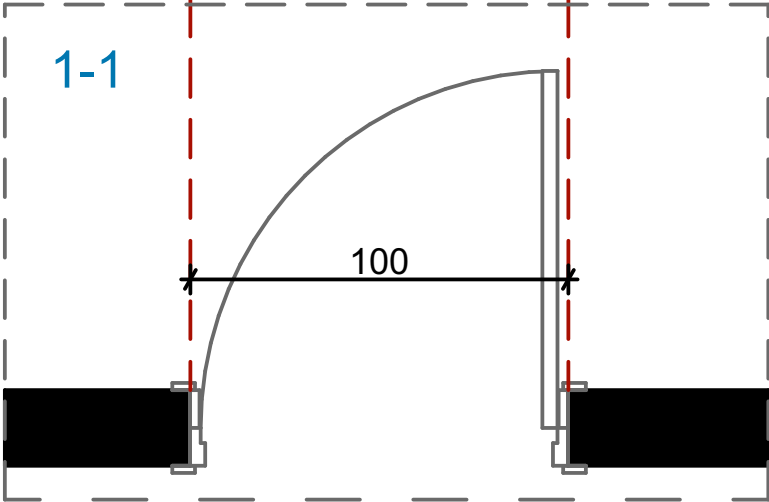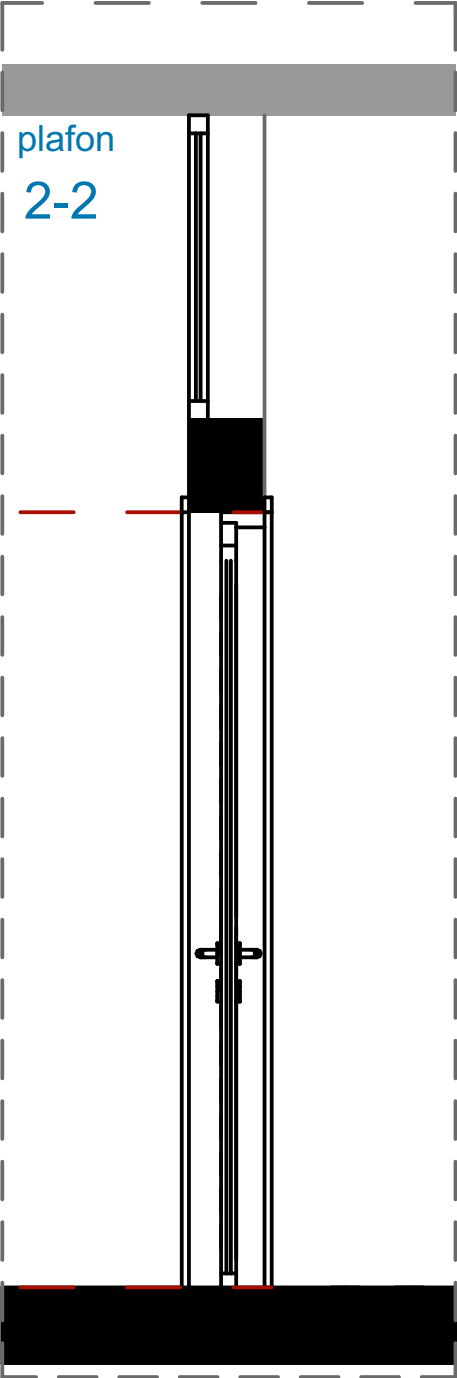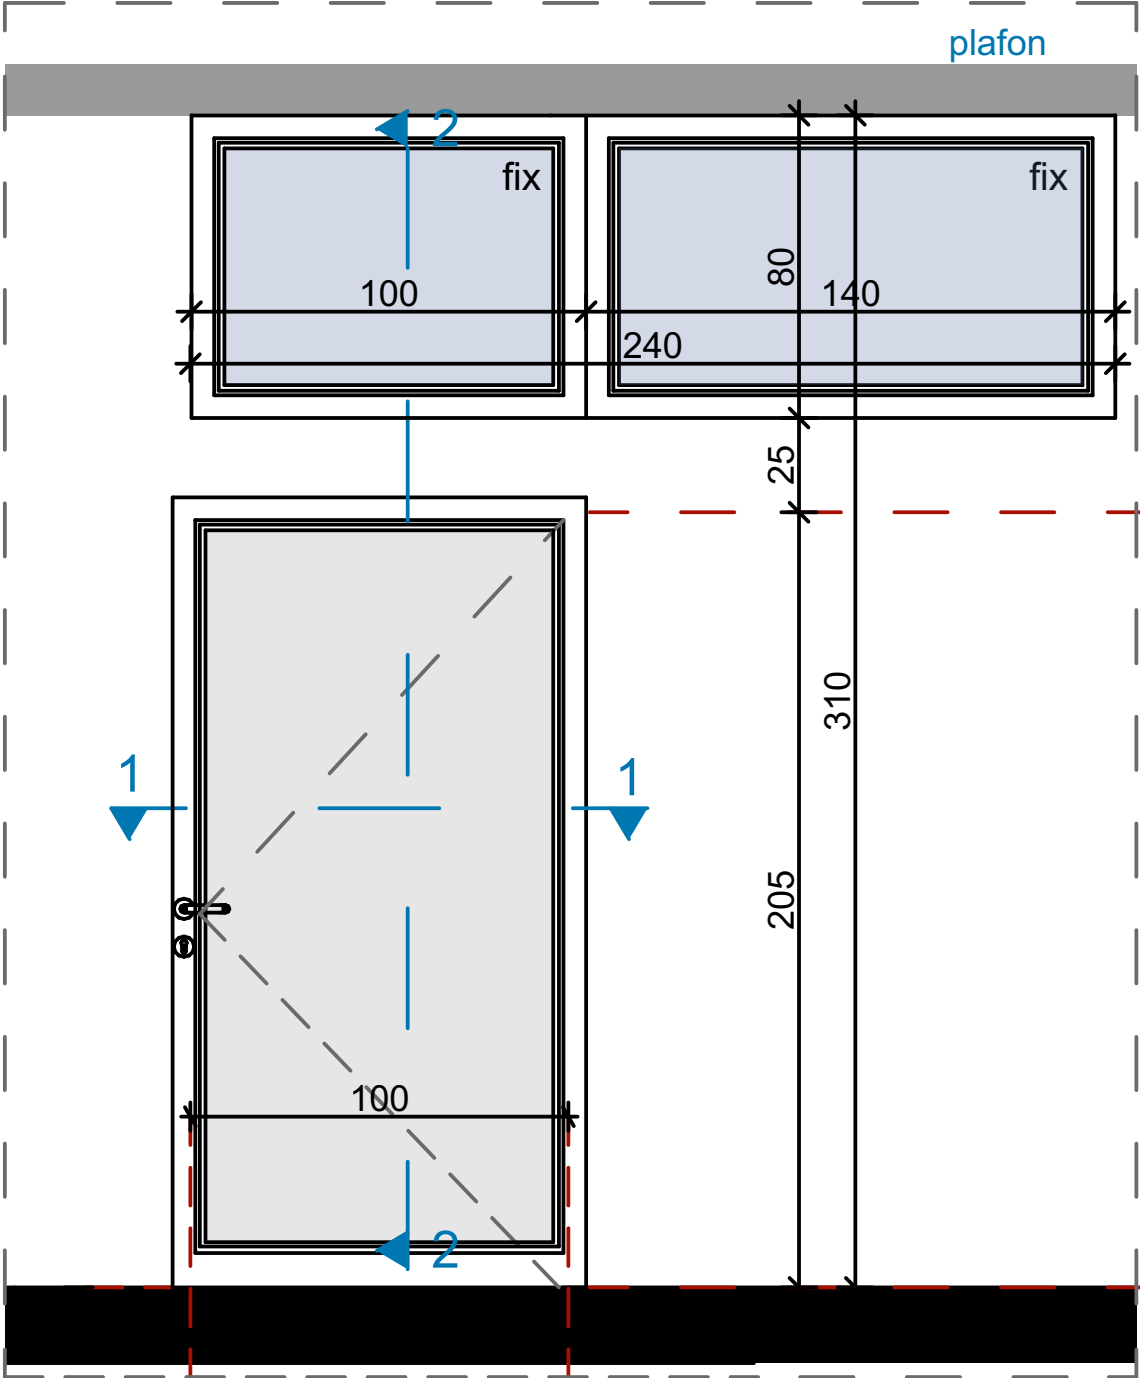

Opis: ° Otvor dim. 100x205cm + (100+140)x80cm koji se sastoji iz vrata i nadsvijetla. ° Vrata su od aluminijumske bravarije bez termoprekida , ispune od pjeskarenog pamplex stakla// Nadsvijetlo - ispuna od jednostrukog stakla d=4mm ° Ugao otvaranja vrata je 90° ° Boja aluminijumskih profila je RAL 7016 mat. ° Vrata snabdjeti svim potrebnim okovom , bravom sa tri ključa ° Na vratima postaviti metalnu pločicu sa ugraviranim natpisom "Stomatološka ordinacija". Dimenzije pločice su 30x20cm(dxv)		
Napomena: Šeme su crtane gledano sa unutrašnje strane. Mjere su u centimetrima. Mjere provjeriti na licu mjesta.	LIST BR. C.04.01.	NAZIV: Šeme unutrašnjih otvora
	DATUM: Februar, 2023.	PROJEKAT: Stomatološke ambulante u osnovnim i srednjim školama - JU OŠ "Srbija" Bar
	RAZMJERA: R=1:20	LOKACIJA: Stari Bar, Podgrad bb.

Naziv:	Šema unutrašnjih otvora	Oznaka pozicije:	2		
Konstrukcija:	Aluminijumska bravarija bez termoprekida				
Boja / završna obrada:	RAL-u 7016 mat	Smjer otvaranja:	lijevo	desno	ventus
Ispuna:	Aluminijumski panel d=20mm		1 kom	2 kom	
Mjere /cm/:	75x205cm	Ukupno:	3 kom		

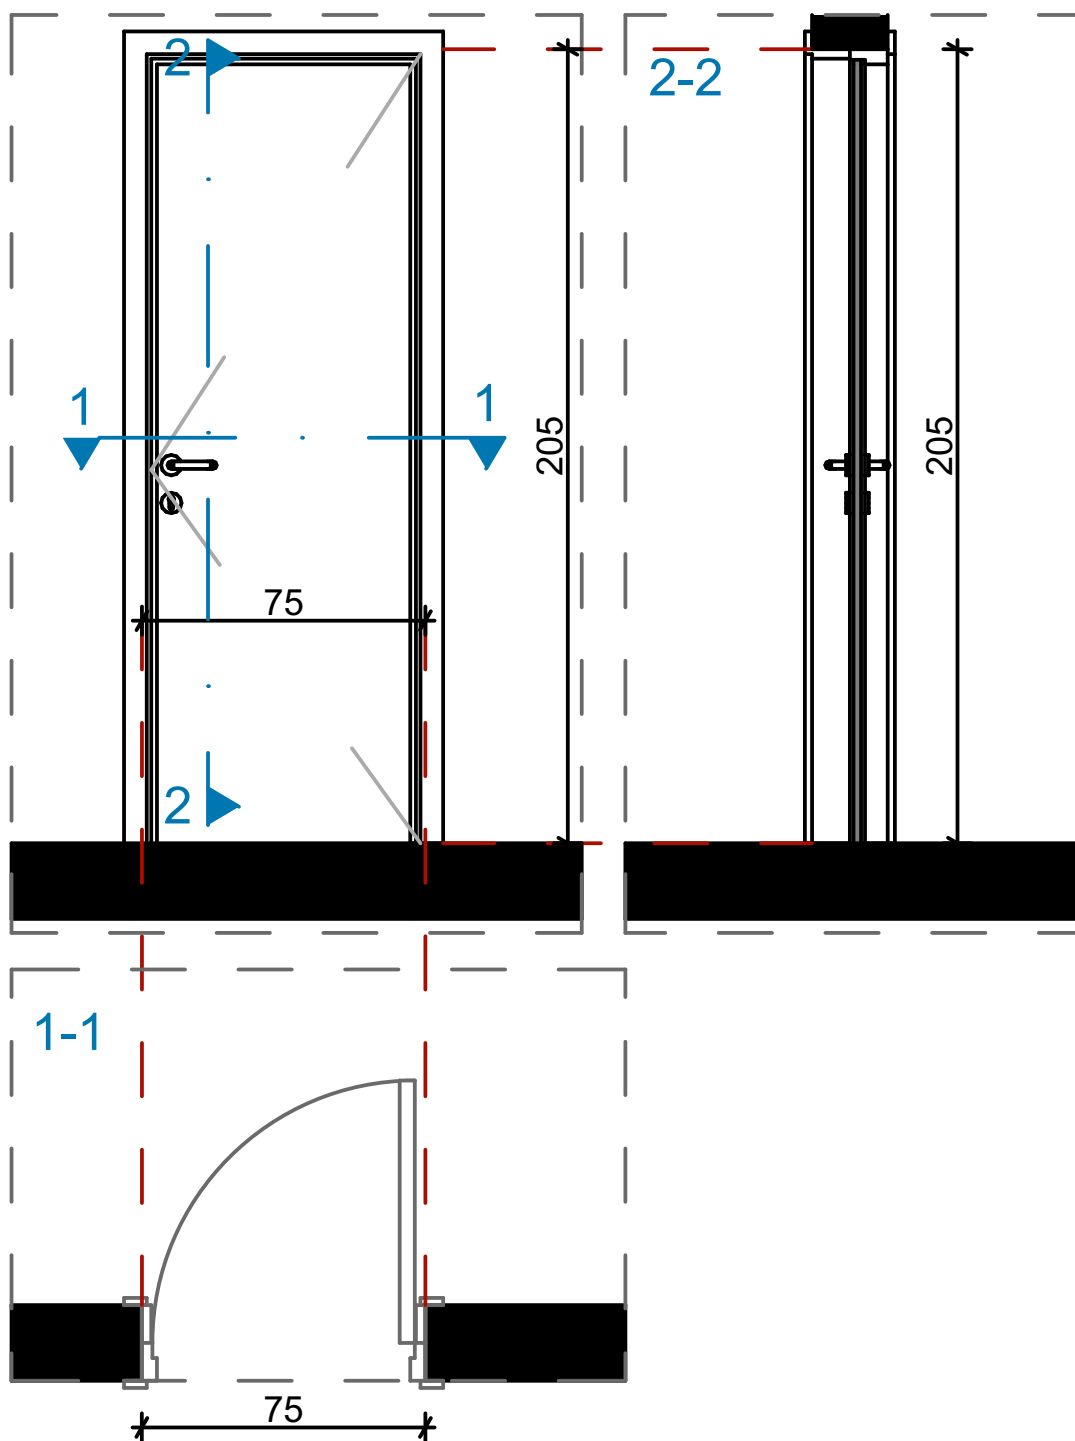


Opis:

- ° Jednokrnlina vrata dim. 75x205cm
- ° Vrata su od aluminijumske bravarije bez termoprekida, ispune od aluminijumskog panela d=20mm
- ° Ugao otvaranja vrata je 90°
- ° Boja aluminijumskih profila i ispune je RAL 7016 mat.
- ° Vrata snabdjeti svim potrebnim okovom, bravom sa tri ključa

Napomena: Šeme su crtane gledano sa unutrašnje strane. Mjere su u centimetrima. Mjere provjeriti na licu mjesta.	LIST BR. C.04.02.	NAZIV: Šeme unutrašnjih otvora
	DATUM: Februar, 2023.	PROJEKAT: Stomatološke ambulante u osnovnim i srednjim školama - JU OŠ "Srbija" Bar
	RAZMJERA: R=1:20	LOKACIJA: Stari Bar, Podgrad bb.


Naziv:	Šema unutrašnjih otvora
Konstrukcija:	Aluminijumska bravarija bez termoprekida
Boja / završna obrada:	RAL-u 9010
Ispuna:	Dvoslojno staklo debljine 26mm (4.4.2mm+12Ar+4mm)
Mjere /cm/:	160cm x (260+50) cm

Oznaka pozicije:	3		
	lijevo	desno	ventus
Smjer otvaranja:			
Ukupno:	1 kom		

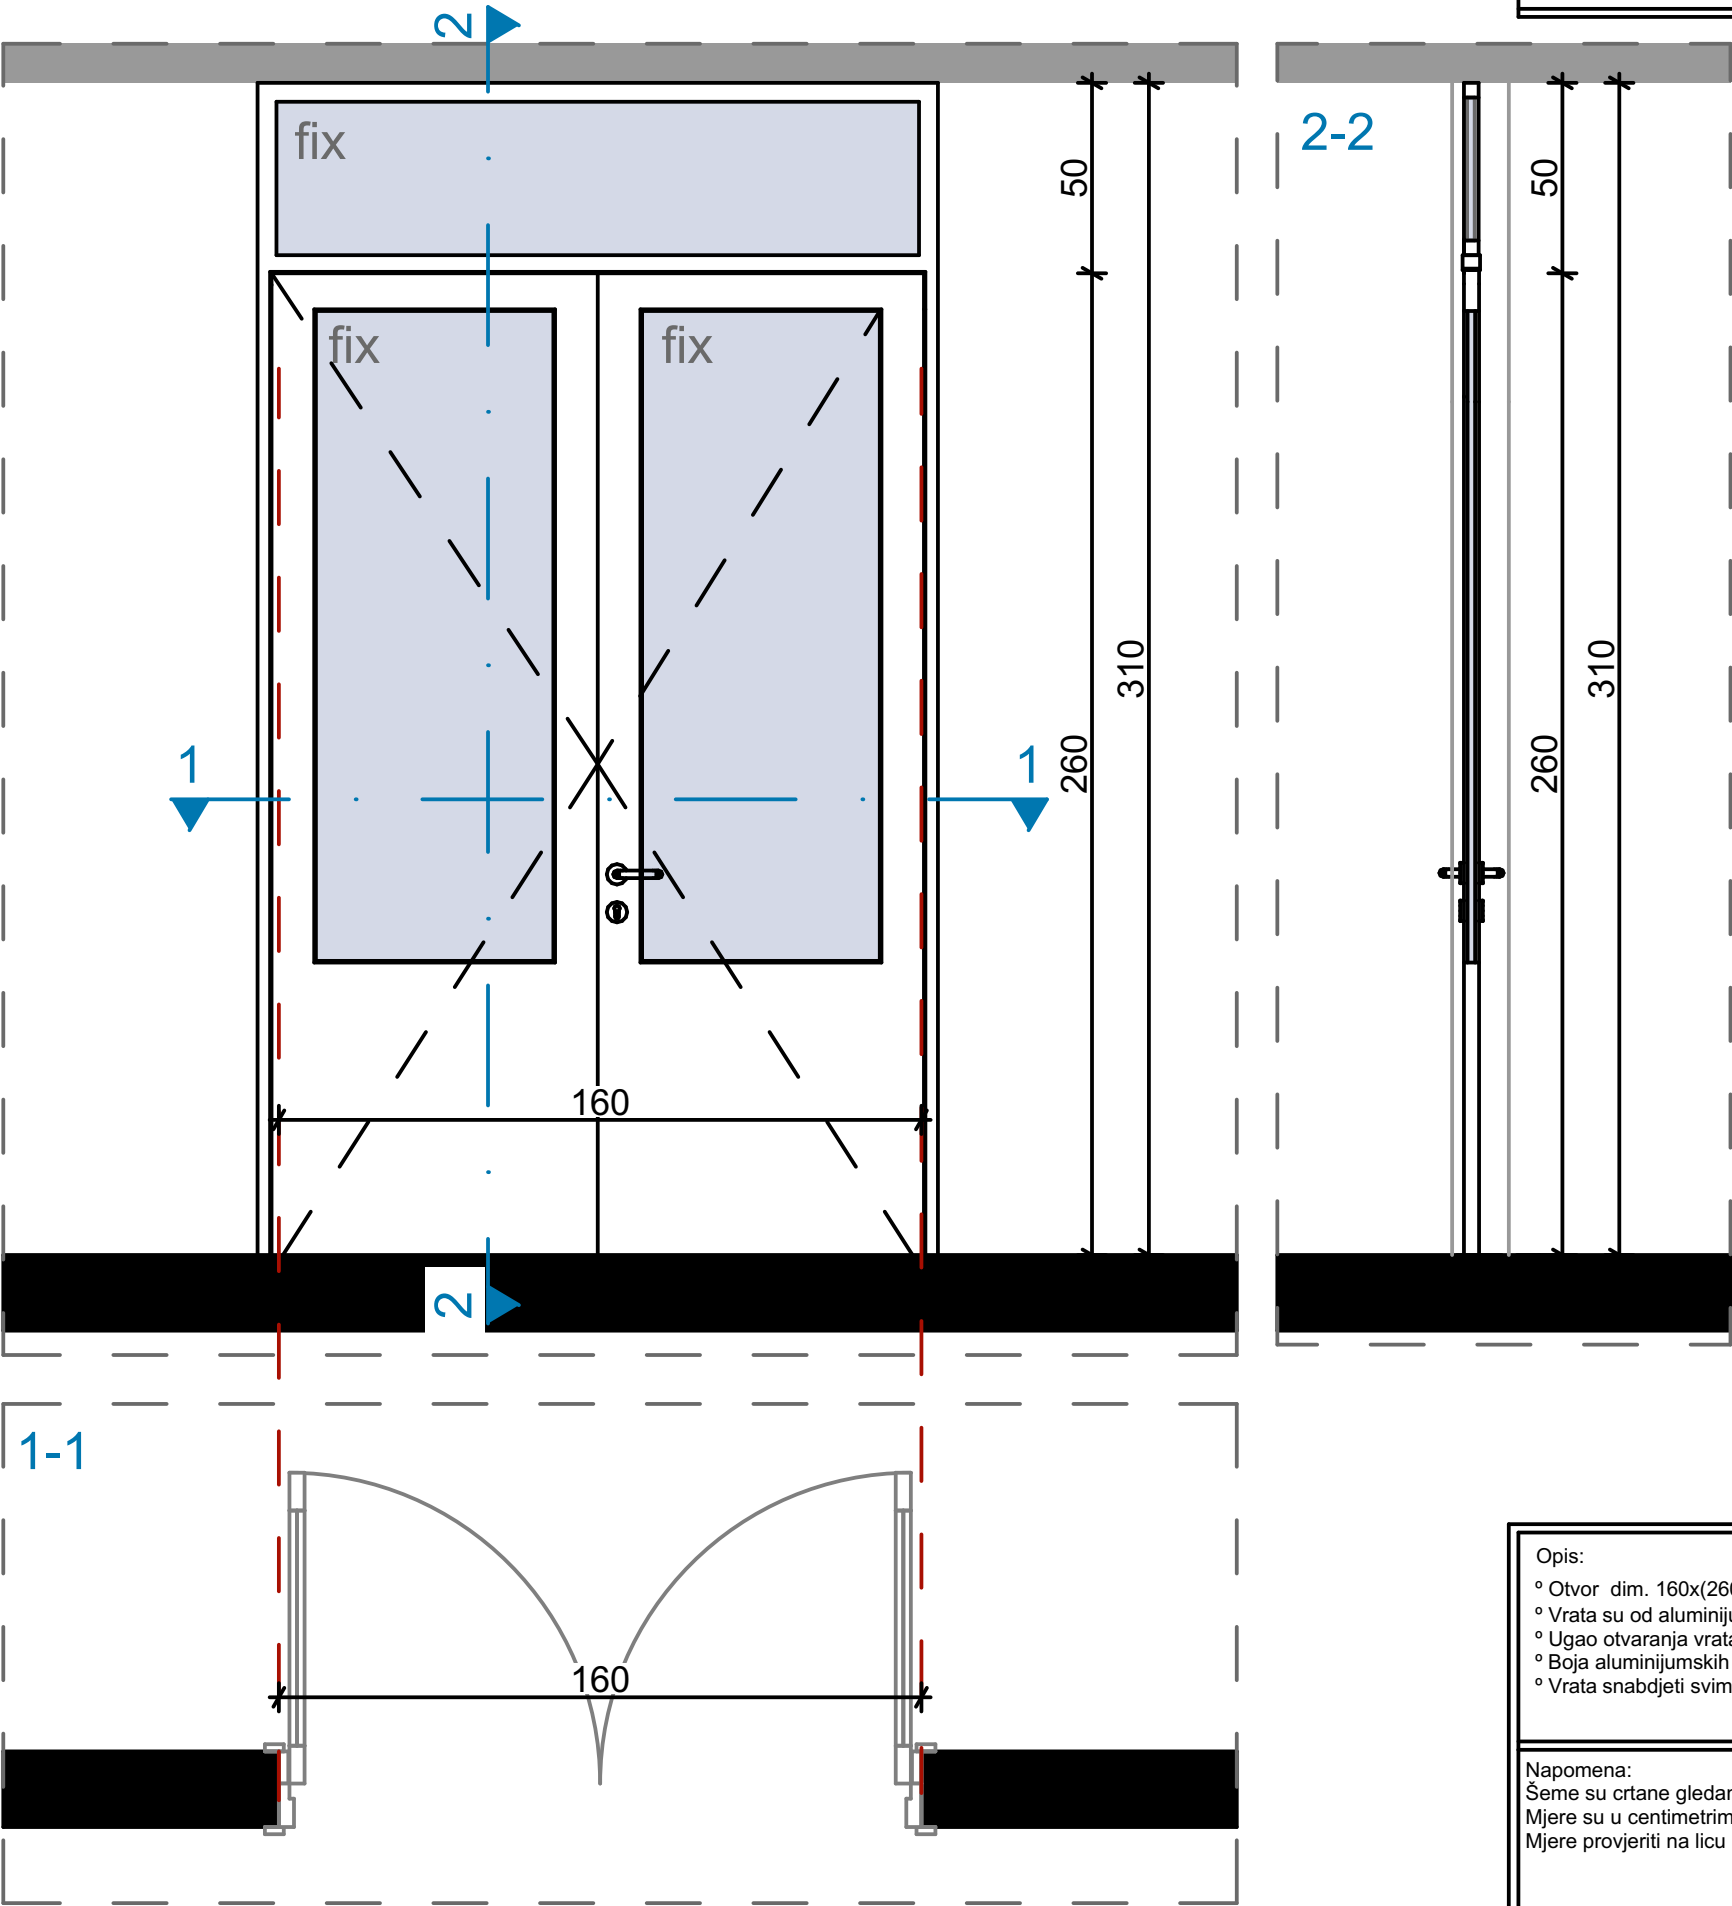

Opis: ° Otvor dim. 160x(260+50)cm ° Vrata su od aluminijumske bravarije bez termoprekida , ispune od dvoslojnog stakla debljine 26mm (4.4.2mm+12Ar+4mm) ° Ugao otvaranja vrata je 90° ° Boja aluminijumskih profila je RAL 9010 ° Vrata snabdjeti svim potrebnim okovom , bravom sa tri ključa		
Napomena: Šeme su crtane gledano sa unutrašnje strane. Mjere su u centimetrima. Mjere provjeriti na licu mjesta.	LIST BR. C.04.03.	NAZIV: Šeme unutrašnjih otvora
	DATUM: Februar, 2023.	PROJEKAT: Stomatološke ambulante u osnovnim i srednjim školama - JU OŠ "Srbija" Bar
	RAZMJERA: R=1:20	LOKACIJA: Stari Bar, Podgrad bb.

Naziv:	Šema spoljašnjih otvora	Oznaka pozicije:	A		
Konstrukcija:	Petekomorni pvc profili sa vidnim okovom dubine 70mm	Smjer otvaranja:	lijevo	desno	ventus
Boja / završna obrada:	RAL 9010				
Ispuna:	Dvoslojno staklo debljine 26mm (4.4.2mm+12Ar+4mm)	Ukupno:	2 kom		
Mjere /cm/:	150x260cm/ parapet = 50cm				

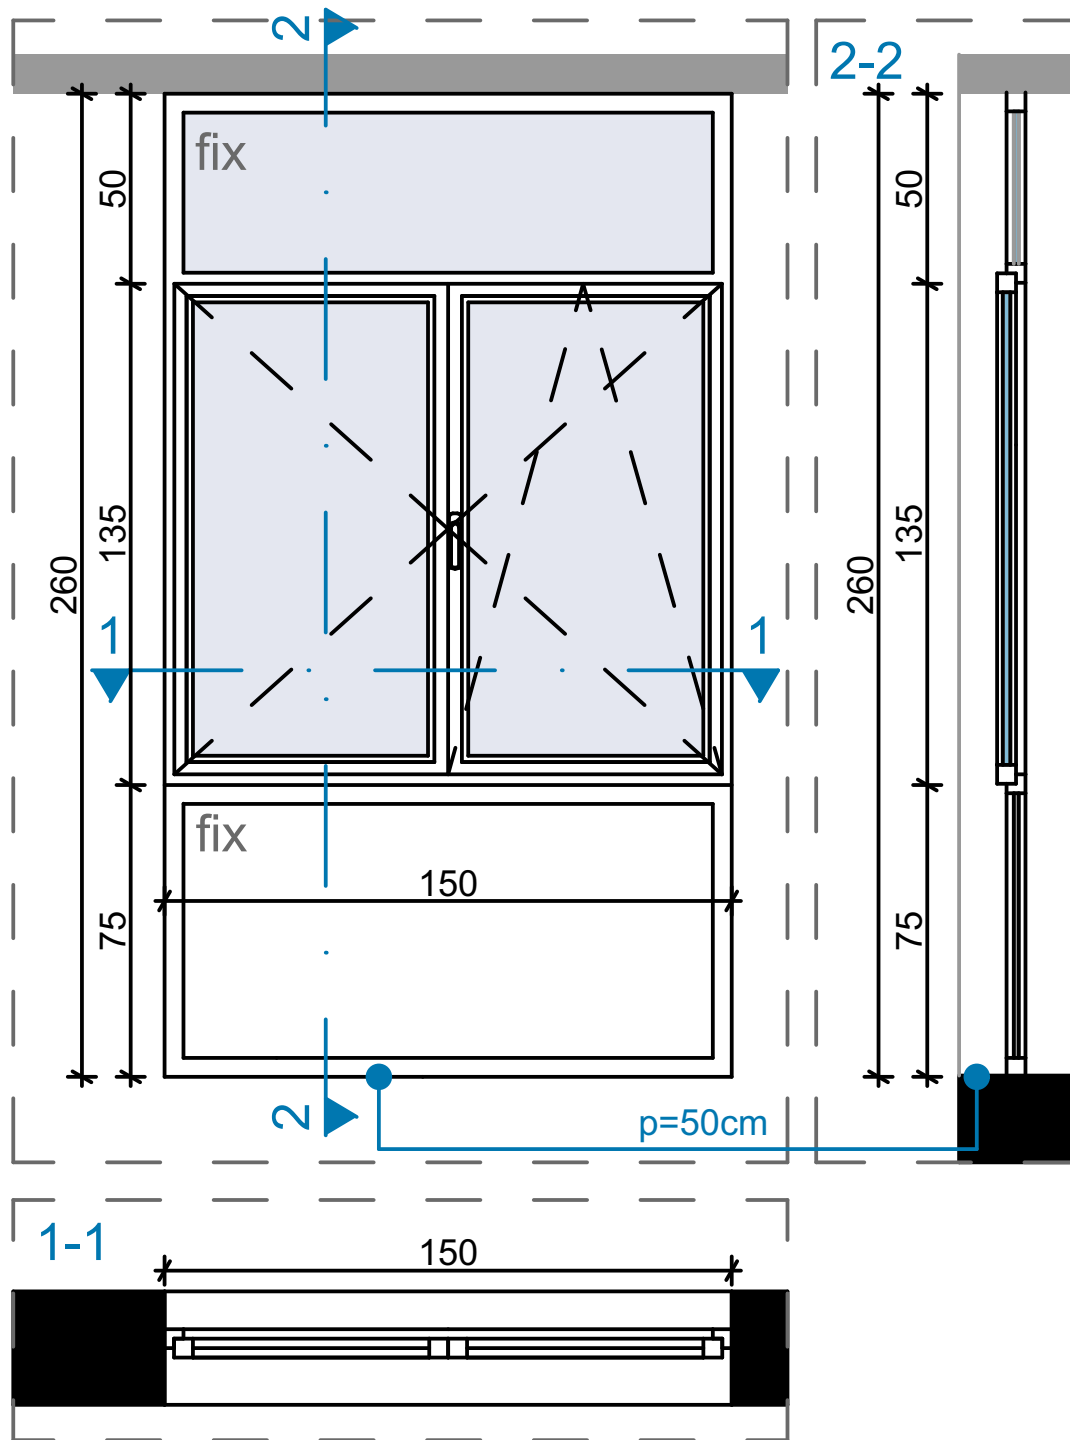

Opis:

- ° Otvor dim. 150x260cm/ parapet = 50cm
- ° Nabavka, izrada, transport i ugradnja fasadne bravarije od PVC profila sa vidnim okovom tipa Rehau ED 70 ili ekvivalent ispune od dvoslojnog stakla debljine 26mm (4.4.2mm+12Ar+4mm)
- ° Prozor je od pvc bravarije sa termoprekidom
- ° Sistemska dubina profila je minimum 70mm sa dva dihtunga. Toplotna provodljivost profila $U_{fmax}=1,4W/m^2k$
- ° Sve zaptivne gume su od EPDM-a. Staklo je dvoslojno, sa koeficijentom toplotne provodljivosti $U_g=1,9W/m^2k$ i solarnim koeficijentom $g_{max}=0,42$. Maksimalni toplotni koeficijent cijele pozicije je $U_w= 1,30 W/m^2k$.
- ° Boja aluminijumskih profila je RAL 9010.

Napomena:

Šeme su crtane gledano sa spoljašnje strane.
Mjere su u centimetrima.
Mjere provjeriti na licu mjesta.

LIST BR.

C.04.04.

NAZIV:

Šeme spoljašnjih otvora

DATUM:

Februar, 2023.

PROJEKAT: Stomatološke ambulante u osnovnim i srednjim školama - JU OŠ "Srbija" Bar


RAZMJERA:

R=1:20

LOKACIJA: Stari Bar, Podgrad bb.


Naziv:	Šema spoljašnjih otvora
Konstrukcija:	Petekomorni pvc profili sa vidnim okovom dubine 70mm
Boja / završna obrada:	RAL 9010
Ispuna:	Dvoslojno staklo debljine 26mm (4.4.2mm+12Ar+4mm)
Mjere /cm/:	160cm x (260+50) cm

Oznaka pozicije:	B		
	lijevo	desno	ventus
Smjer otvaranja:			
Ukupno:	1 kom		

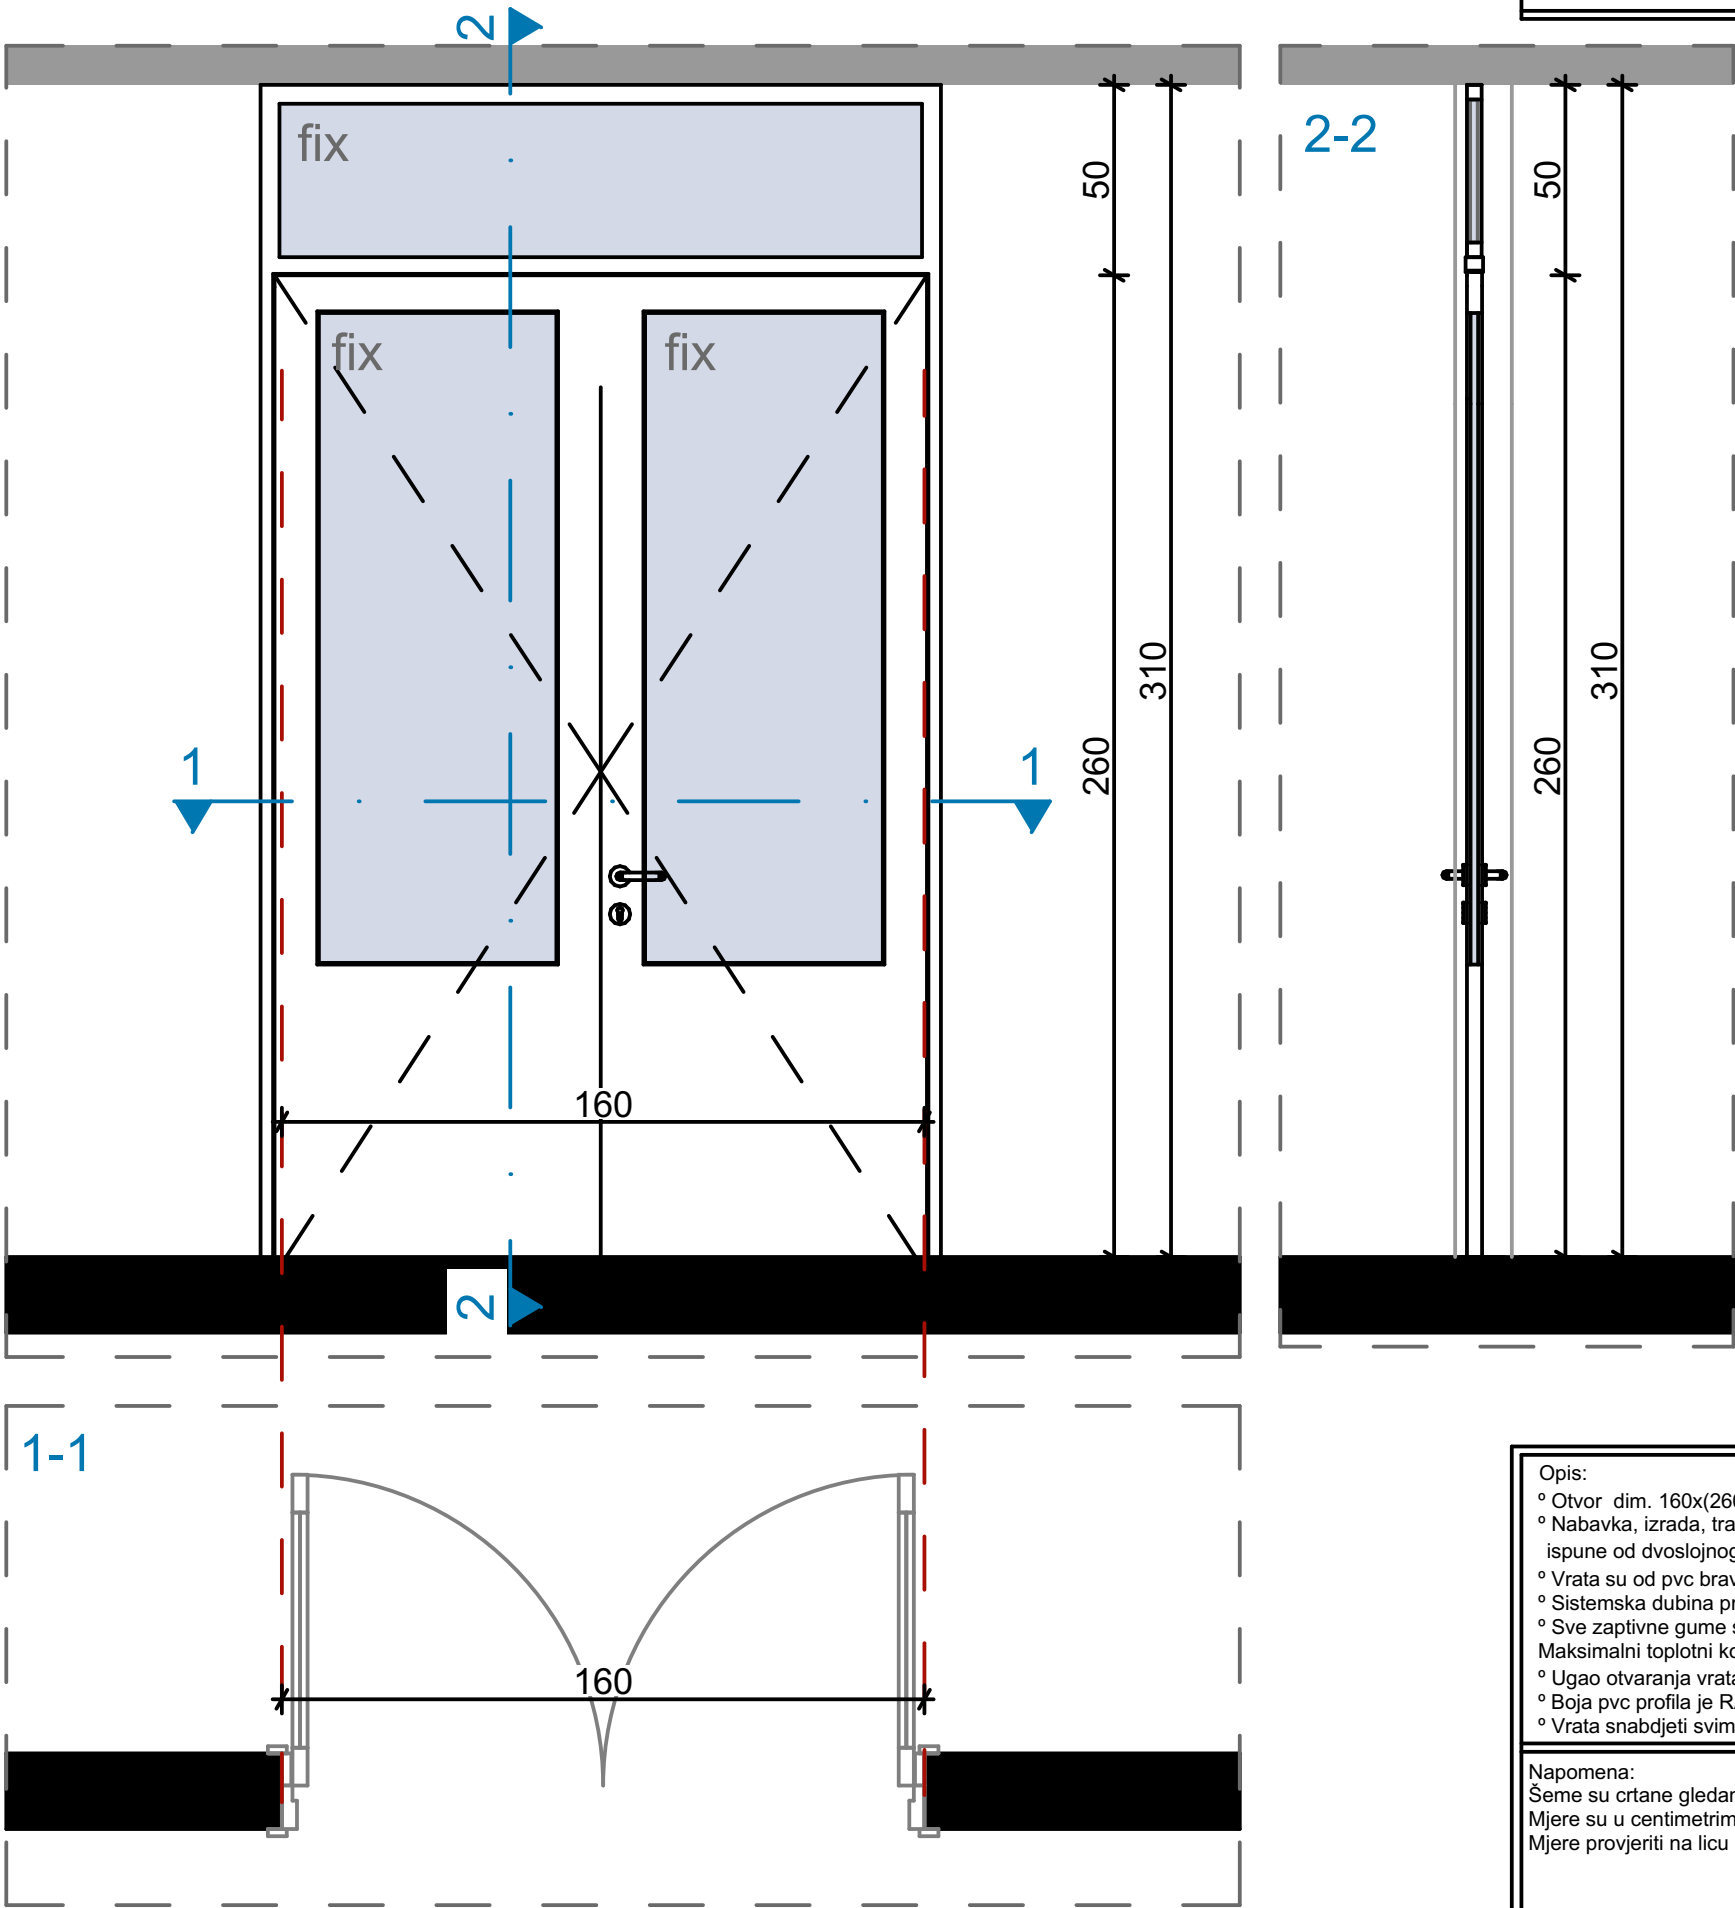

Opis: ° Otvor dim. 160x(260+50)cm ° Nabavka, izrada, transport i ugradnja fasadne bravarije od PVC profila sa vidnim okovom tipa Rehau ED 70 ili ekvivalent , ispune od dvoslojnog stakla debljine 26mm (4.4.2mm+12Ar+4mm) ° Vrata su od pvc bravarije sa termoprekidom ° Sistemska dubina profila je minimum 70mm sa dva dihtunga. Toplotna provodljivost profila $U_{fmax}=1,4W/m2k$ ° Sve zaptivne gume su od EPDM-a. Staklo je dvoslojno, sa koeficijentom toplotne provodljivosti $U_g=1,9W/m2k$ i solarnim koeficijentom $g_{max}=0,42$. Maksimalni toplotni koeficijent cijele pozicije je $U_w= 1,30 W/m2k$. ° Ugao otvaranja vrata je 90° ° Boja pvc profila je RAL 9010. ° Vrata snabdjeti svim potrebnim okovom , bravom sa tri ključa		
Napomena: Šeme su crtane gledano sa spoljašnje strane . Mjere su u centimetrima. Mjere provjeriti na licu mjesta.	LIST BR. C.04.05.	NAZIV: Šeme spoljašnjih otvora
	DATUM: Februar, 2023.	PROJEKAT: Stomatološke ambulante u osnovnim i srednjim školama - JU OŠ "Srbija" Bar
	RAZMJERA: R=1:20	LOKACIJA: Stari Bar, Podgrad bb.

Naziv:	Šema spoljašnjih otvora	Oznaka pozicije:	C		
Konstrukcija:	Petekomorni pvc profili sa vidnim okovom dubine 70mm	Smjer otvaranja:	lijevo	desno	ventus
Boja / završna obrada:	RAL 9010				
Ispuna:	Dvoslojno staklo debljine 26mm (4.4.2mm+12Ar+4mm)	Ukupno:	1 kom		
Mjere /cm/:	160x50cm/ parapet = 260cm				

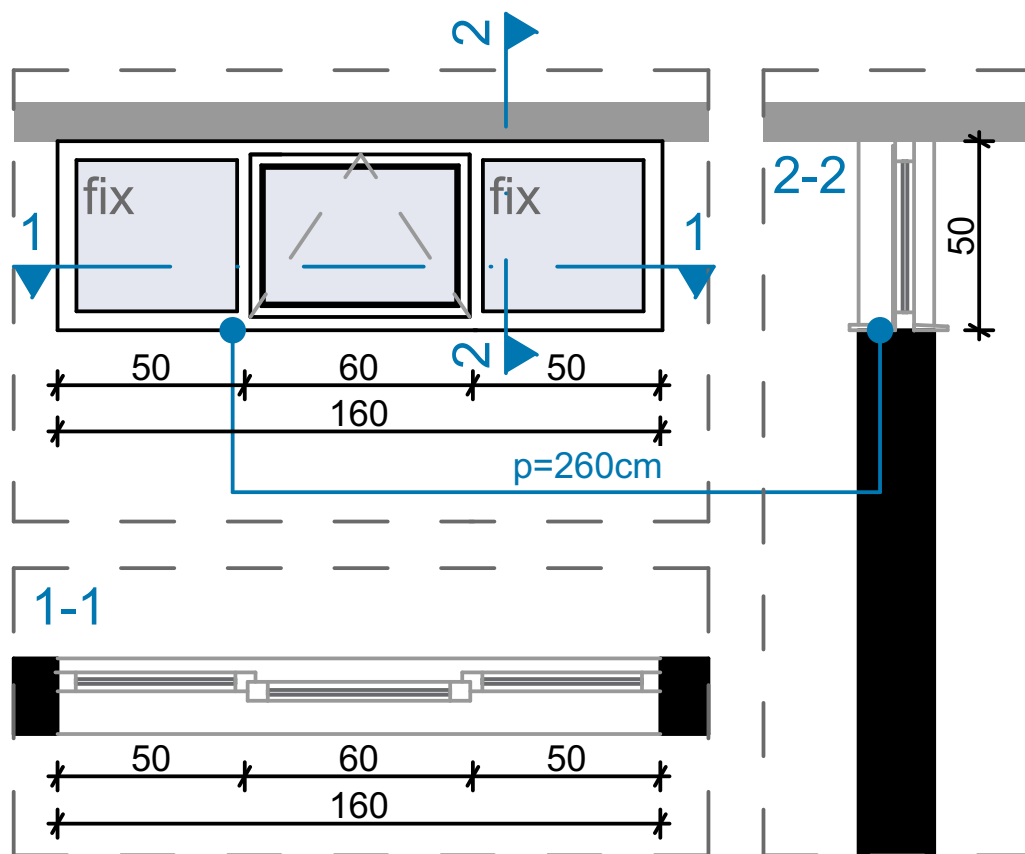

Opis:

- ° Otvor dim. 160x50cm/ parapet = 260cm
- ° Nabavka, izrada, transport i ugradnja fasadne bravarije od PVC profila sa vidnim okovom tipa Rehau ED 70 ili ekvivalent ispune od dvoslojnog stakla debljine 26mm (4.4.2mm+12Ar+4mm)
- ° Obezbijediti ventus mehanizam na šipku. Otvaranje oko horizontalne ose
- ° Prozor je od pvc bravarije sa termoprekidom
- ° Sistemska dubina profila je minimum 70mm sa dva dihtunga. Toplotna provodljivost profila $U_{fmax}=1,4W/m^2k$
- ° Sve zaptivne gume su od EPDM-a. Staklo je dvoslojno, sa koeficijentom toplotne provodljivosti $U_g=1,9W/m^2k$ i solarnim koeficijentom $g_{max}=0,42$.
- ° Maksimalni toplotni koeficijent cijele pozicije je $U_w= 1,30 W/m^2k$.
- ° Boja aluminijumskih profila je RAL 9010.

Napomena:
Šeme su crtane gledano sa spoljašnje strane.
Mjere su u centimetrima.
Mjere provjeriti na licu mjesta.

LIST BR.
C.04.06.

DATUM:
Februar, 2023.


RAZMJERA:
R=1:20

NAZIV:
Šeme spoljašnjih otvora

PROJEKAT: Stomatološke ambulante u osnovnim i srednjim školama - JU OŠ "Srbija" Bar

LOKACIJA: Stari Bar, Podgrad bb.

PROJEKTANT:	OBJEKAT: Stomatološke ambulante u osnovnim i srednjim školama - JU OŠ "Srbija" Bar	INVESTITOR :
"URBI PRO"d.o.o., Podgorica	PRILOG: Projekat namještaja i opremanja	Ministarstvo prosvjete Crne Gore

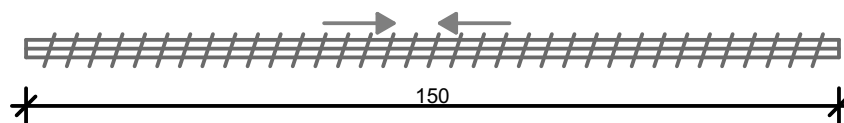

OZNAKA POZICIJE: 03	Vertikalni venecijaneri na otvorima	KOMADA: 2
Opis: Izrada i montaža vertikalnih bijelih venecijanera dimenzija 150 x 310cm (d x v). Prije izrade pozicije, sve mjere obavezno kontrolisati na licu mjesta. Izvođač je u obavezi da prije izrade pozicija uradi sve radioničke detalje i iste dostavi na uvid i saglasnost. 70% PVC, 30% poliester. Težina tkanine: 420gr/m2; UV otpornost: približno 97%; posjedovanje sertifikata za otpornost na bakterije, postojanost boje, lomljenje, cijepanje i za vatrootpornost; obračun i cijena je po m2		
Napomena: Prije izrade pozicije, sve mjere obavezno kontrolisati na licu mjesta. Izvođač je u obavezi da prije izrade pozicija uradi sve radioničke detalje i iste dostavi glavnom projektantu na uvid i saglasnost. Sve materijale i boje po izboru i odobrenju projektanta		LIST BR: C 05-02

PROJEKTANT:	OBJEKAT: Stomatološke ambulante u osnovnim i srednjim školama - JU OŠ "Srbija" Bar	INVESTITOR :
"URBI PRO"d.o.o., Podgorica	PRILOG: Projekat namještaja i opremanja	Ministarstvo prosvjete Crne Gore



OZNAKA POZICIJE: 05	Korpa za otpatke	KOMADA: 1
-------------------------------	------------------	-----------

Opis: PVC kanta za otpatke dimenzija: 44,5x29x60,5cm. Zapremina 60 l. Otvaranje pomoću papučice "CHIC" L 50.
--

Napomena: Prije izrade pozicije, sve mjere obavezno kontrolisati na licu mjesta. Izvođač je u obavezi da prije izrade pozicija uradi sve radioničke detalje i iste dostavi glavnom projektantu na uvid i saglasnost. Sve materijale i boje po izboru i odobrenju projektanta	LIST BR: C 05-03
--	---------------------

PROJEKTANT:	OBJEKAT: Stomatološke ambulante u osnovnim i srednjim školama - JU OŠ "Srbija" Bar	INVESTITOR :
"URBI PRO"d.o.o., Podgorica	PRILOG: Projekat namještaja i opremanja	Ministarstvo prosvjete Crne Gore



OZNAKA POZICIJE: 07	Čiviluk u čekaonici	KOMADA: 1
-------------------------------	---------------------	-----------


Opis:

Zidni čiviluk sa pločom u teksturi drveta i crnim elementima za kačenje. Čiviluk se nalazi u sklopu ordinacije.

Napomena: Prije izrade pozicije, sve mjere obavezno kontrolisati na licu mjesta. Izvođač je u obavezi da prije izrade pozicija uradi sve radioničke detalje i iste dostavi glavnom projektantu na uvid i saglasnost. Sve materijale i boje po izboru i odobrenju projektanta

LIST BR:
C 05-04

PROJEKTANT:	OBJEKAT: Stomatološke ambulante u osnovnim i srednjim školama - JU OŠ "Srbija" Bar	INVESTITOR :
"URBI PRO"d.o.o., Podgorica	PRILOG: Projekat namještaja i opremanja	Ministarstvo prosvjete Crne Gore

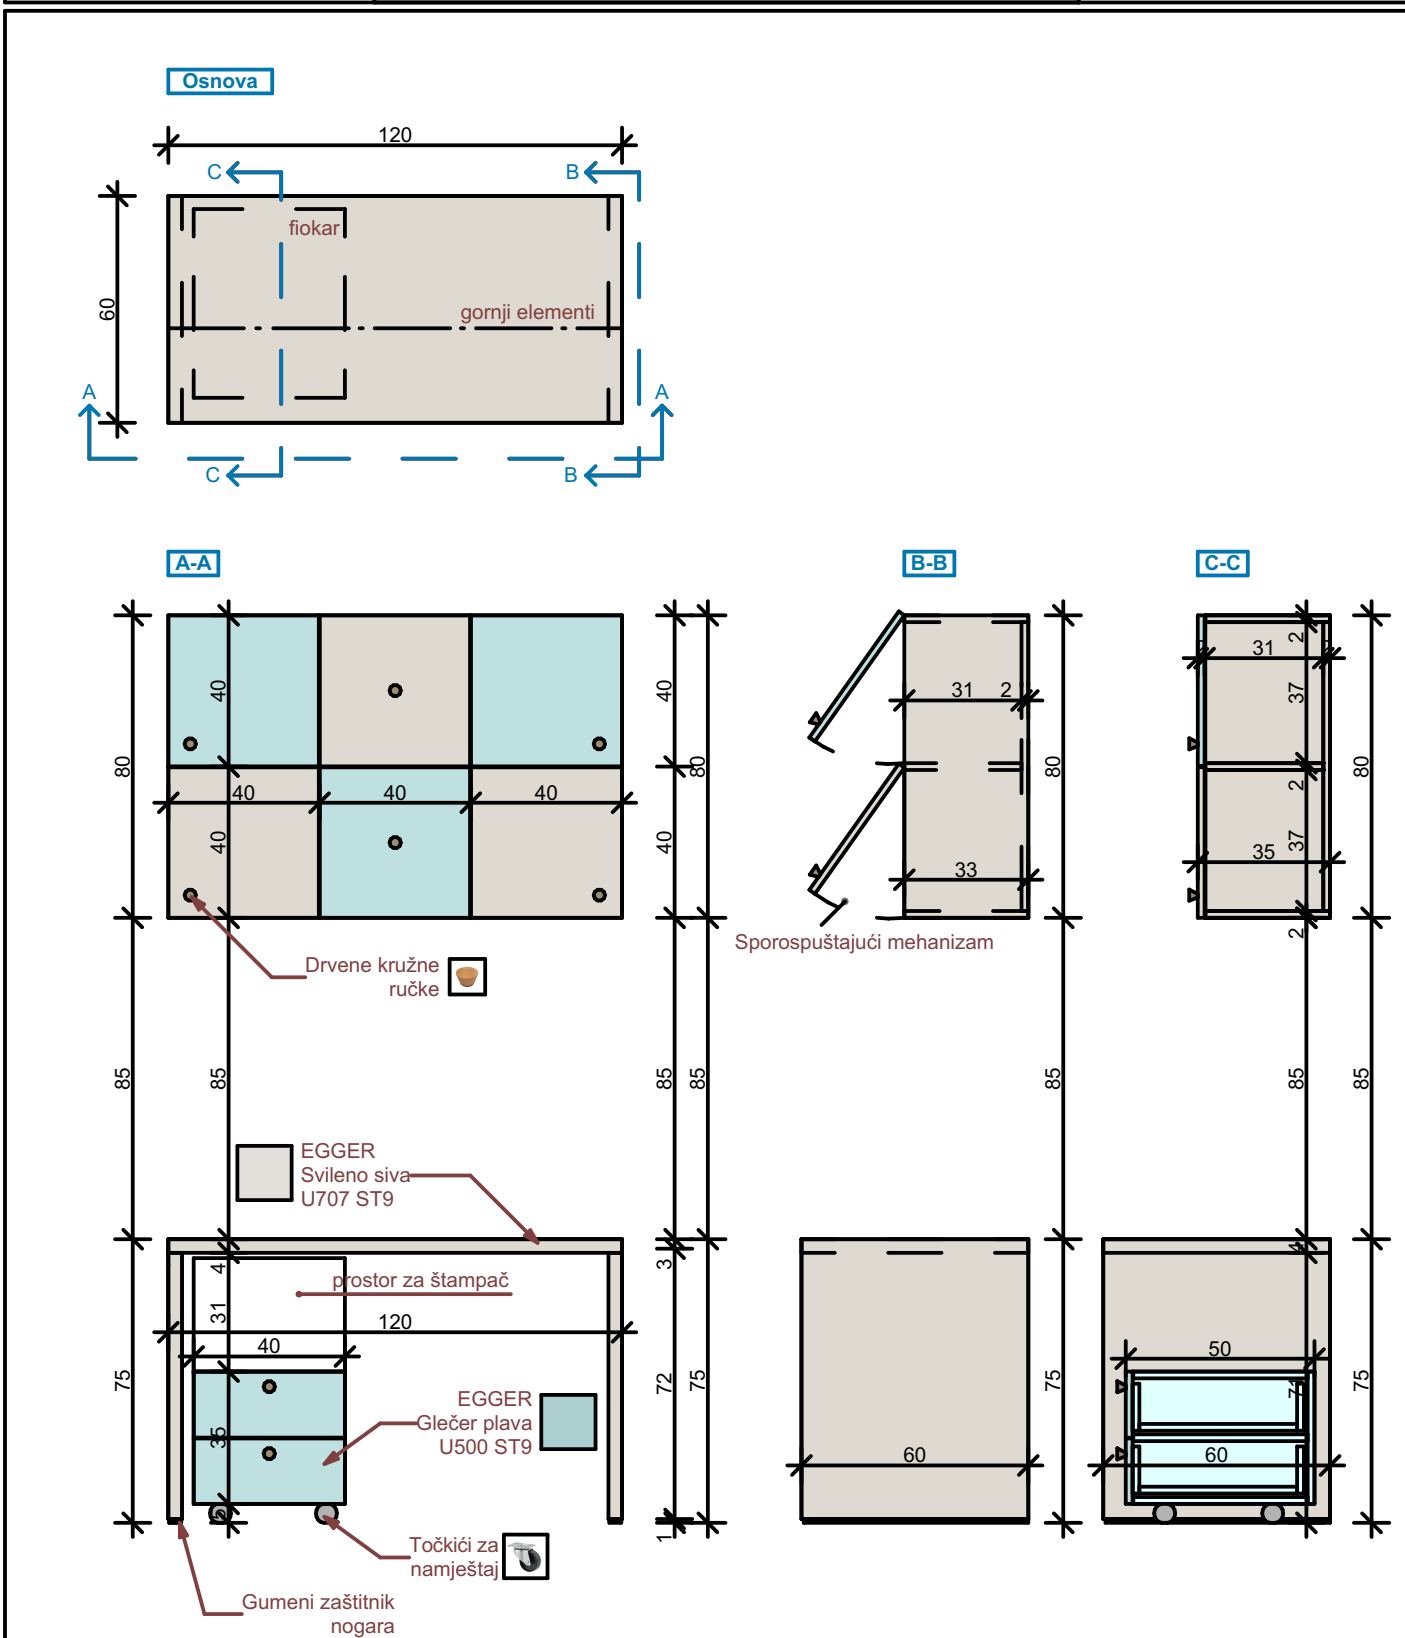


OZNAKA POZICIJE: O8	Radni sto sa pokretnim fiokarom i arhivom	KOMADA: 1
-------------------------------	--	-----------

Opis:	Nabavka materijala, izrada i montaža radnog stola sa pokretnim fiokarom kao i gornjih elemenata - arhive. Sto je sastavljen od nogara (dupli univer 36mm) materijalizacije Egger U707 ST9, sa gumenom zaštitom na dnu. Radna ploča (36mm) je od identičnog materijala. Sve bočne strane su kantovane u istom materijalizaciji. Pokretni fiokar sadrži dvije fioke, koje su zajedno sa bočnim stranama i gornjom pločom sastavljenje od univera 18mm Egger Glečer plava (U500 ST9). Korpusi su izradjeni od univera u polarno-bijeloj boji (Egger W1300 ST9). Sve šarke su sa usporivačima. Fioke se otvaraju uz pomoć kružnih drvenih ručki. Gornji elementi, koji služe za arhivu, izrađeni su od dva tipa univera 18mm, svileni-sivoj boji (Egger U707 ST9), i Glečer plavoj (U500 ST9), postavljeni naizmjenično kao na grafičkom prikazu. Krila se otvaraju prema gore, uz pomoć kružnih drvenih ručki (postavka ručki: donji lijevi ugao za prva dva krila, zatim po sredini, i za desna dva krila ručke su u donjem desnom uglu). Sve šarke su sa usporivačima. Bočne strane su od univera 18mm(Egger U707 ST9).
-------	---

Napomena: Prije izrade pozicije, sve mjere obavezno kontrolisati na licu mjesta. Izvođač je u obavezi da prije izrade pozicija uradi sve radioničke detalje i iste dostavi glavnom projektantu na uvid i saglasnost. Sve materijale i boje po izboru i odobrenju projektanta	LIST BR: C 05-05
--	---------------------

PROJEKTANT:	OBJEKT: Stomatološke ambulante u osnovnim i srednjim školama - JU OŠ "Srbija" Bar	INVESTITOR :
"URBI PRO"d.o.o., Podgorica	PRILOG: Projekat namještaja i opremanja	Ministarstvo prosvjete Crne Gore

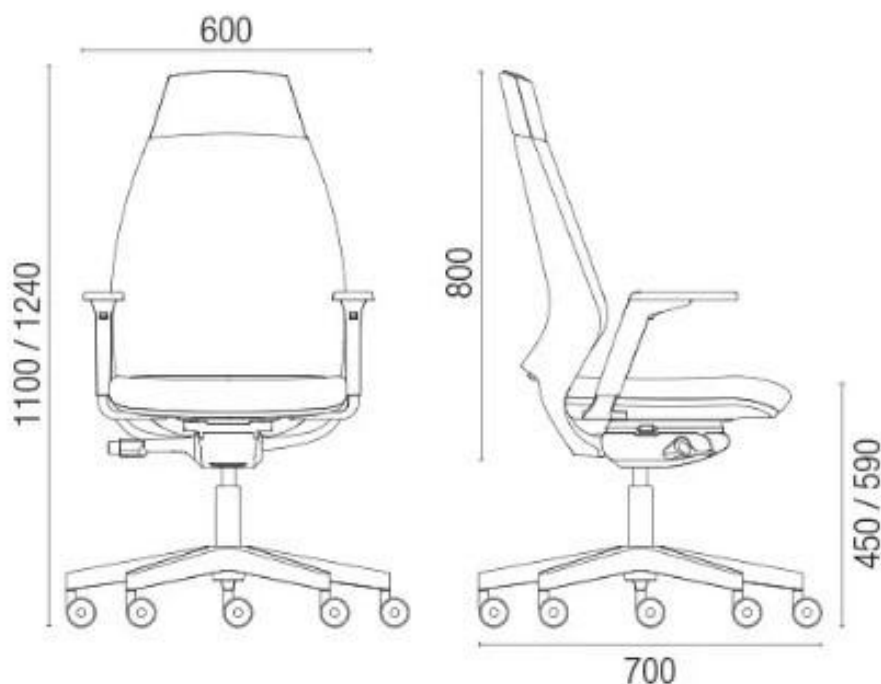

OZNAKA POZICIJE: O8'	Radna stolica	KOMADA: 1
--------------------------------	---------------	-----------


Opis: Nabavka i montaža radne stolice koja sadrži sledeće: naslon za leđa tapaciran , lumbalna podrška podesiva po visini, sinhro mehanizam sa 5 pozicija zaključavanja, pvc piramidalna zvezda 680mm, pvc točki fi.50mm, bez rukonaslona, crna plastika.
Tapacir je štof sa karakteristikama: 100% poliester, 510g/m, otpornosti na habanje 75 000 ciklusa, sertifikovan na nezapaljivost, u bež boji.

PROJEKTANT:	OBJEKAT: Stomatološke ambulante u osnovnim i srednjim školama - JU OŠ "Srbija" Bar	INVESTITOR :
"URBI PRO"d.o.o., Podgorica	PRILOG: Projekat namještaja i opremanja	Ministarstvo prosvjete Crne Gore



OZNAKA POZICIJE: 08"	Računar	KOMADA: 1
Opis: Procesor : Intel® Core ™ i7 do 10. generacije Operativni sistem Windows 10 Pro Memorija :do 32 GB Dodatno: 16 GB Intel® Optane ™ memorije Skladištenje: HDD do 1 TB Dodatno: do 512 GB M.2 PCIe SSD Grafika - Intel UHD grafika Pametna USB zaštita Audio: Integrirani zvučnici 2 x 3W Dimenzije Sa postoljem: 420 mm x 490,5 mm x 214 mm Bez postolja: 539 mm x 192 mm x 608 mm Težina : Sa postoljem 6 kg; Bez postolja 9,3 kg		
		LIST BR: C 05-07

PROJEKTANT:	OBJEKAT: Stomatološke ambulante u osnovnim i srednjim školama - JU OŠ "Srbija" Bar	INVESTITOR :
"URBI PRO"d.o.o., Podgorica	PRILOG: Projekat namještaja i opremanja	Ministarstvo prosvjete Crne Gore

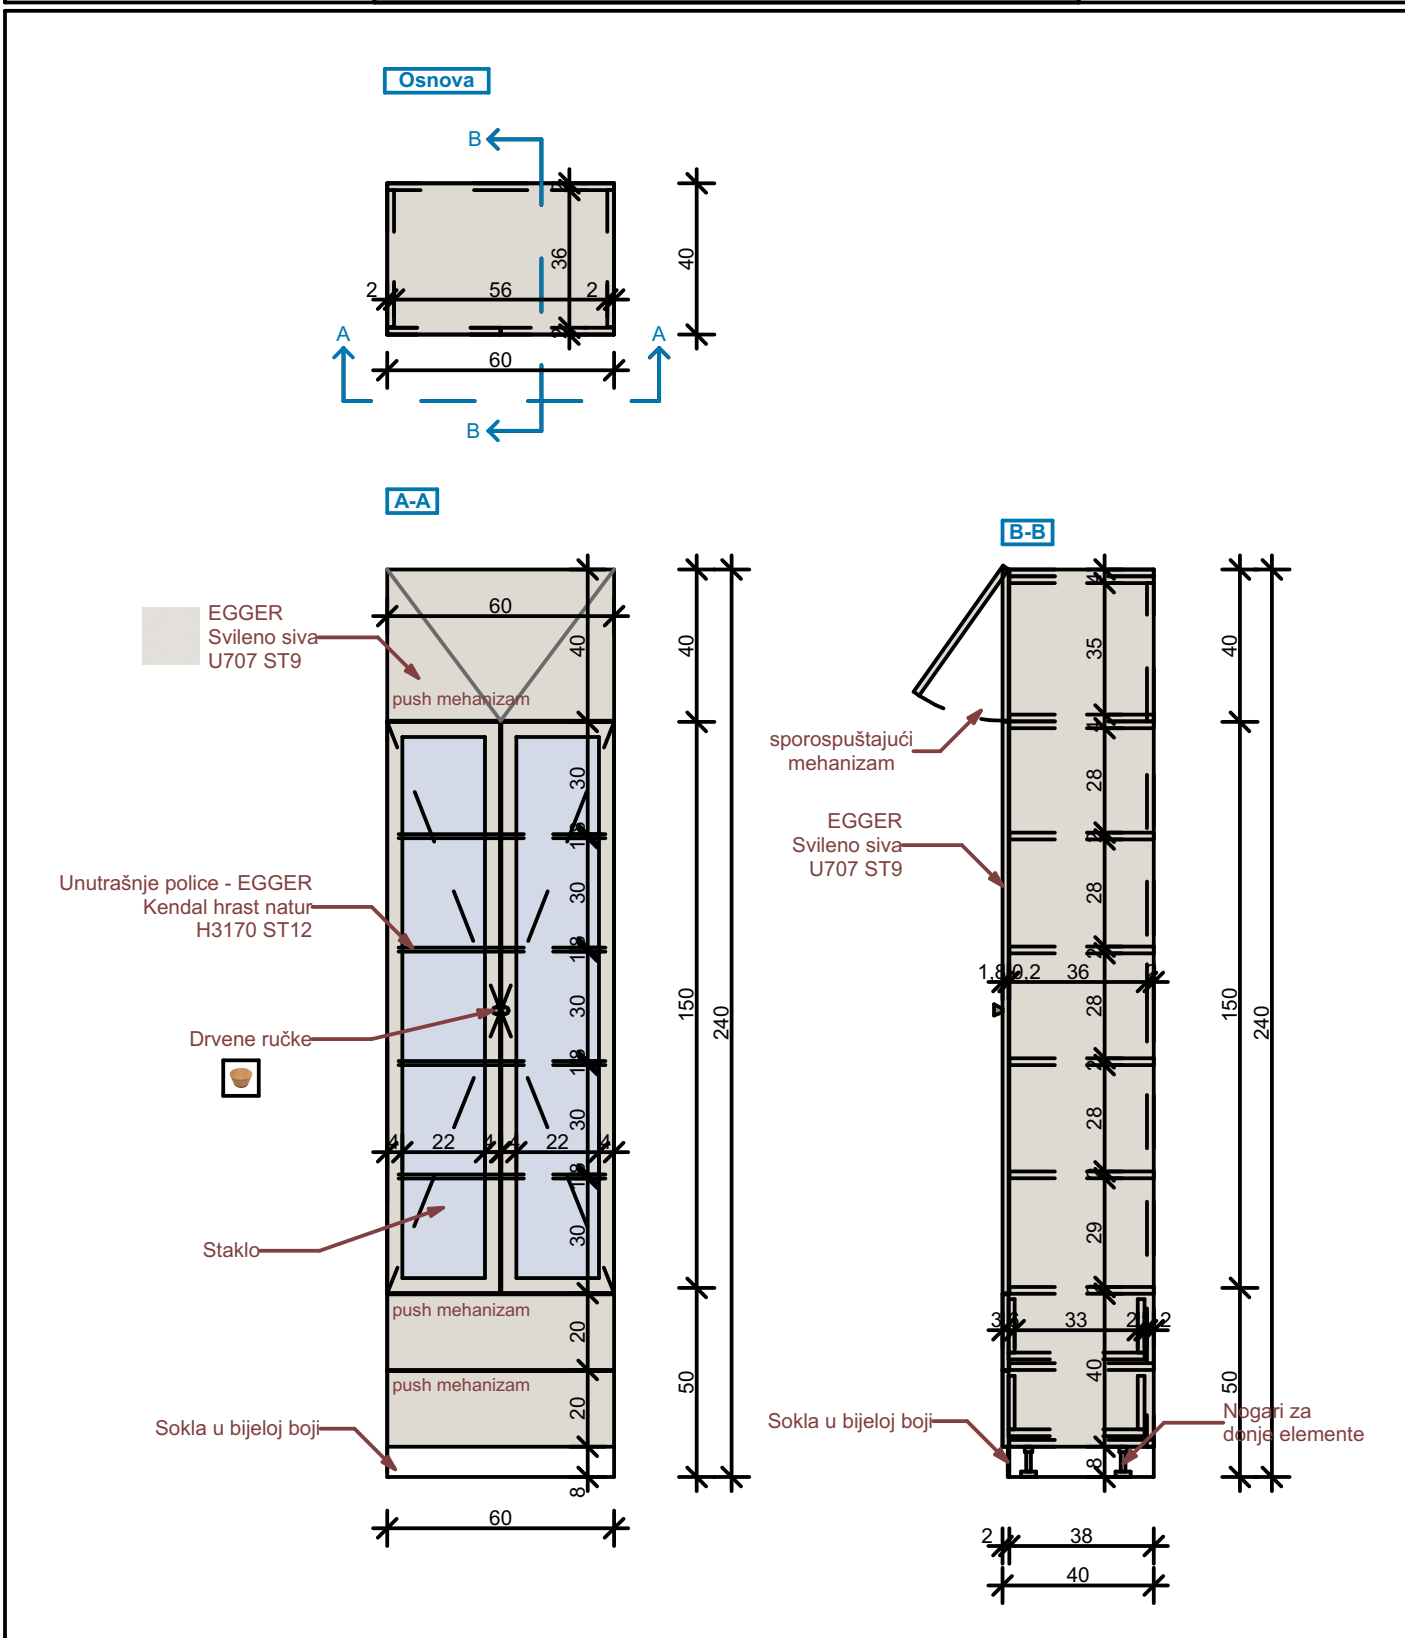


OZNAKA POZICIJE:	Vitrina za instrumente	KOMADA: 1
09		

Opis: Nabavka materijala, izrada i montaža vitrine za instrumente zubne ordinacije. Vizuelno se sastoji od tri dijela. Donji dio sačinjavaju dvije fioke sa frontom od univera 18mm u svileni-sivoj boji (Egger U707 ST9). Korpusi su izradjeni od univera u polarno-bijeloj boji (Egger W1300 ST9). Otvaraju se uz pomoć push mehanizma. Ispuna središnjeg dijela, ujedno i najvećeg je staklo, a uokvireno je univerom 18mm u svileni-sivoj boji (Egger U707 ST9), debljine okvira 4cm, na kojima su postavljene dvije kružne ručke u teksturi drveta. Korpus središnjeg dijela, tj. police su izradjene od univera 18mm (Egger Kendal hrast natur H3170 ST12) Gornje krilo, takođe izradjeno od univera 18mm u svileni-sivoj boji (Egger U707 ST9), ima otvaranje ka gore, kao na grafičkom prikazu. Sve šarke su sa usporivačima. Bočne strane su takođe od identičnog materijala. (Egger U707 ST9). Središnji dio služi sa ostavu instrumenata, a gornji i donji dio za ostavu ostalih stvari, archive ili sl.

Napomena: Prije izrade pozicije, sve mjere obavezno kontrolisati na licu mjesta. Izvođač je u obavezi da prije izrade pozicija uradi sve radioničke detalje i iste dostavi glavnom projektantu na uvid i saglasnost. Sve materijale i boje po izboru i odobrenju projektanta	LIST BR: C 05-08
--	------------------

PROJEKTANT:	OBJEKAT: Stomatološke ambulante u osnovnim i srednjim školama - JU OŠ "Srbija" Bar	INVESTITOR :
"URBI PRO"d.o.o., Podgorica	PRILOG: Projekat namještaja i opremanja	Ministarstvo prosvjete Crne Gore

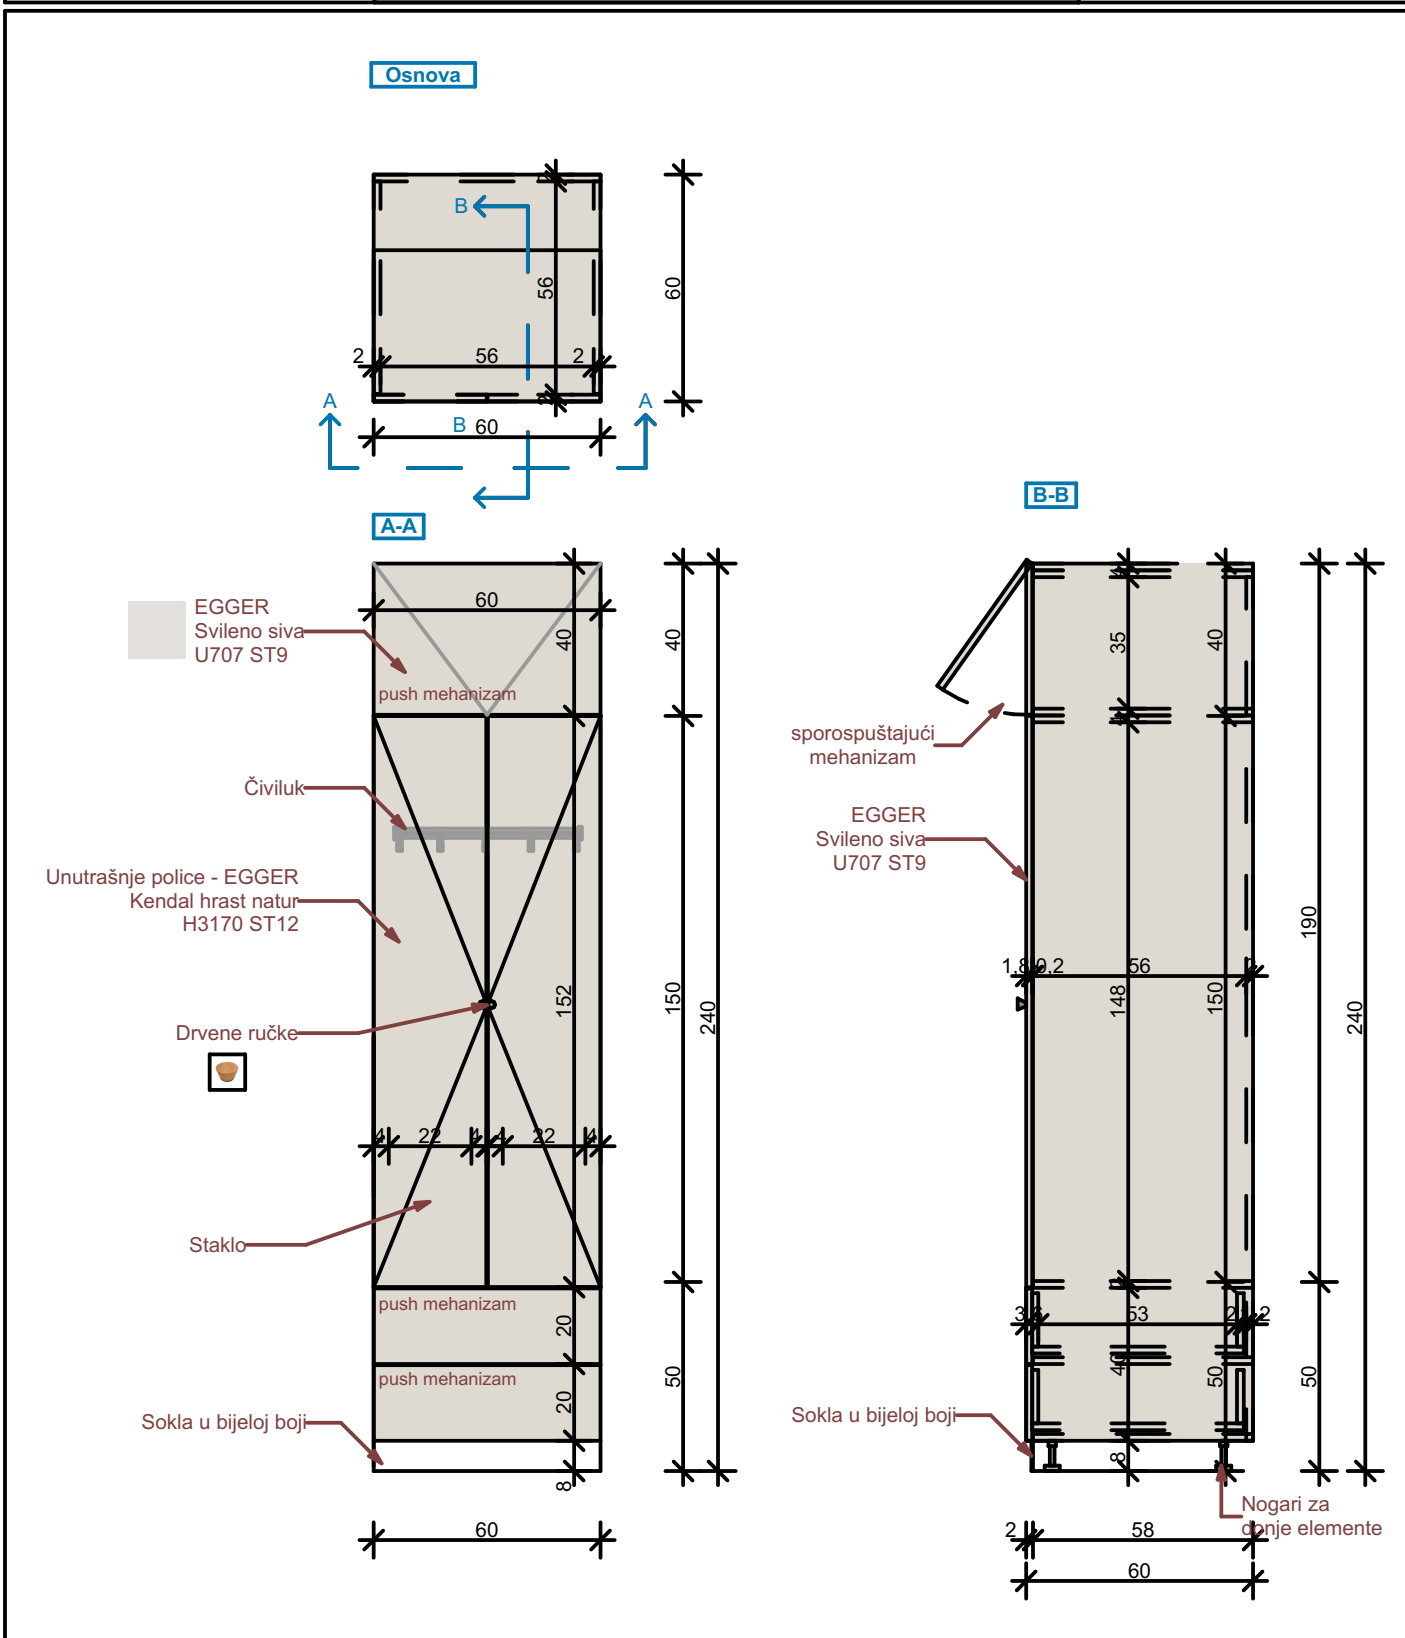


OZNAKA POZICIJE:	Garderober	KOMADA: 1
O10		

Opis: Nabavka materijala, izrada i montaža garderobera osoblja zubne ordinacije. Vizuelno se sastoji od tri dijela. Donji dio sačinjavaju dvije fioke sa frontom od univera 18mm u svileni-sivoj boji (Egger U707 ST9). Korpusi su izradjeni od univera u polarno-bijeloj boji (Egger W1300 ST9). Otvaraju se uz pomoć push mehanizma. Ispuna središnjeg dijela, ujedno i najvećeg je univer 18mm u svileni-sivoj boji (Egger U707 ST9). Korpusi su izradjeni od univera u polarno-bijeloj boji (Egger W1300 ST9). Otvaraju se uz pomoć ručki u teksturi drveta. Gornje krilo, takođe izradjeno od univera 18mm u svileni-sivoj boji (Egger U707 ST9), ima otvaranje ka gore, kao na grafičkom prikazu. Sve šarke su sa usporivačima. Bočne strane su takođe od identičnog materijala. (Egger U707 ST9). Središnji dio služi sa ostavu garderobe i uniforme, a gornji i donji dio za ostavu ostalih stvari, archive ili sl.

Napomena: Prije izrade pozicije, sve mjere obavezno kontrolisati na licu mjesta. Izvođač je u obavezi da prije izrade pozicija uradi sve radioničke detalje i iste dostavi glavnom projektantu na uvid i saglasnost. Sve materijale i boje po izboru i odobrenju projektanta	LIST BR: C 05-09
--	------------------

PROJEKTANT:	OBJEKAT: Stomatološke ambulante u osnovnim i srednjim školama - JU OŠ "Srbija" Bar	INVESTITOR :
"URBI PRO"d.o.o., Podgorica	PRILOG: Projekat namještaja i opremanja	Ministarstvo prosvjete Crne Gore

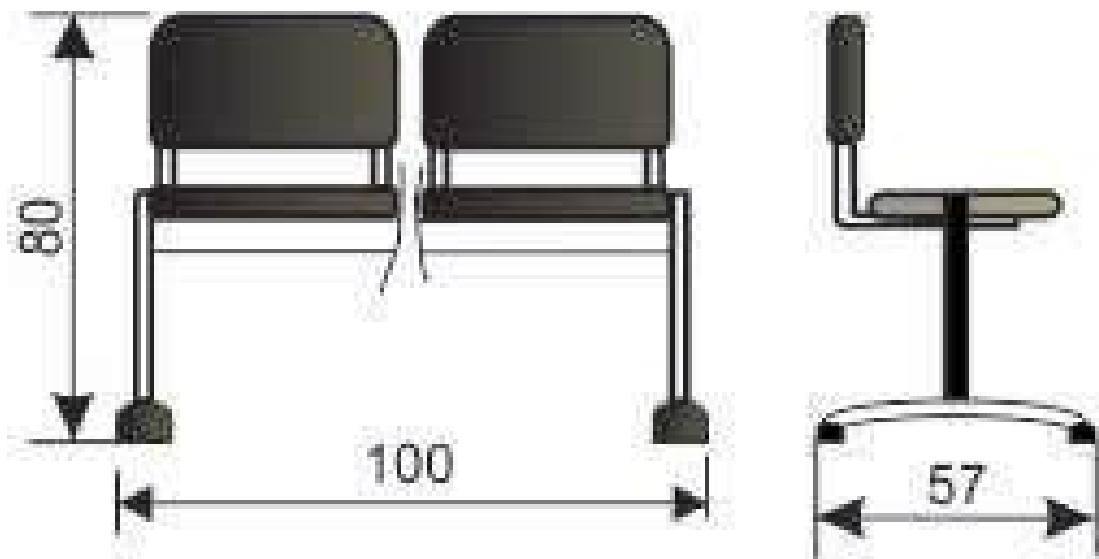

OZNAKA POZICIJE: 012	Stolice za čekaonicu	KOMADA: 2
--------------------------------	----------------------	-----------

Opis: Čekaonica sa dva sjedišta povezana metalnom konstrukcijom u crnoj boji. Sjedište i naslon su od drveta, a konstrukcija je sa ravnim nogama i plastičnim stopicama. Opterećenje je 120 kg po sjedištu. Dimenzije (DxŠxV) : 100 x 57 x 80 cm

Napomena: Prije izrade pozicije, sve mjere obavezno kontrolisati na licu mjesta. Izvođač je u obavezi da prije izrade pozicija uradi sve radioničke detalje i iste dostavi glavnom projektantu na uvid i saglasnost. Sve materijale i boje po izboru i odobrenju projektanta

LIST BR:
C 05-10

PROJEKTANT:

"URBI PRO"d.o.o., Podgorica

OBJEKAT: Stomatološke ambulante u osnovnim i srednjim školama
-JU OŠ "Srbija" Bar

PRILOG:

3D Prikazi

INVESTITOR :

Ministarstvo prosvjete Crne Gore



PROJEKTANT:

"URBI PRO"d.o.o., Podgorica

OBJEKAT: Stomatološke ambulante u osnovnim i srednjim školama
-JU OŠ "Srbija" Bar

PRILOG:

3D Prikazi

INVESTITOR :

Ministarstvo prosvjete Crne Gore

